


# カーポート 施工概略図

YKK AP レイナツインポートグラン 積雪～20cm対応  
幅= 5,392mm  
奥行= 5,052mm  
色： ピュアシルバー  
屋根材： 熱線遮断ポリカーボネート(クリアマット)  
柱仕様： ハイルフ柱仕様 (有効高 約2,350mm)

YKK AP レイナツインポートグラン 屋根ふき材補強部品 2セット  
色： カームブラック\*1色のみ

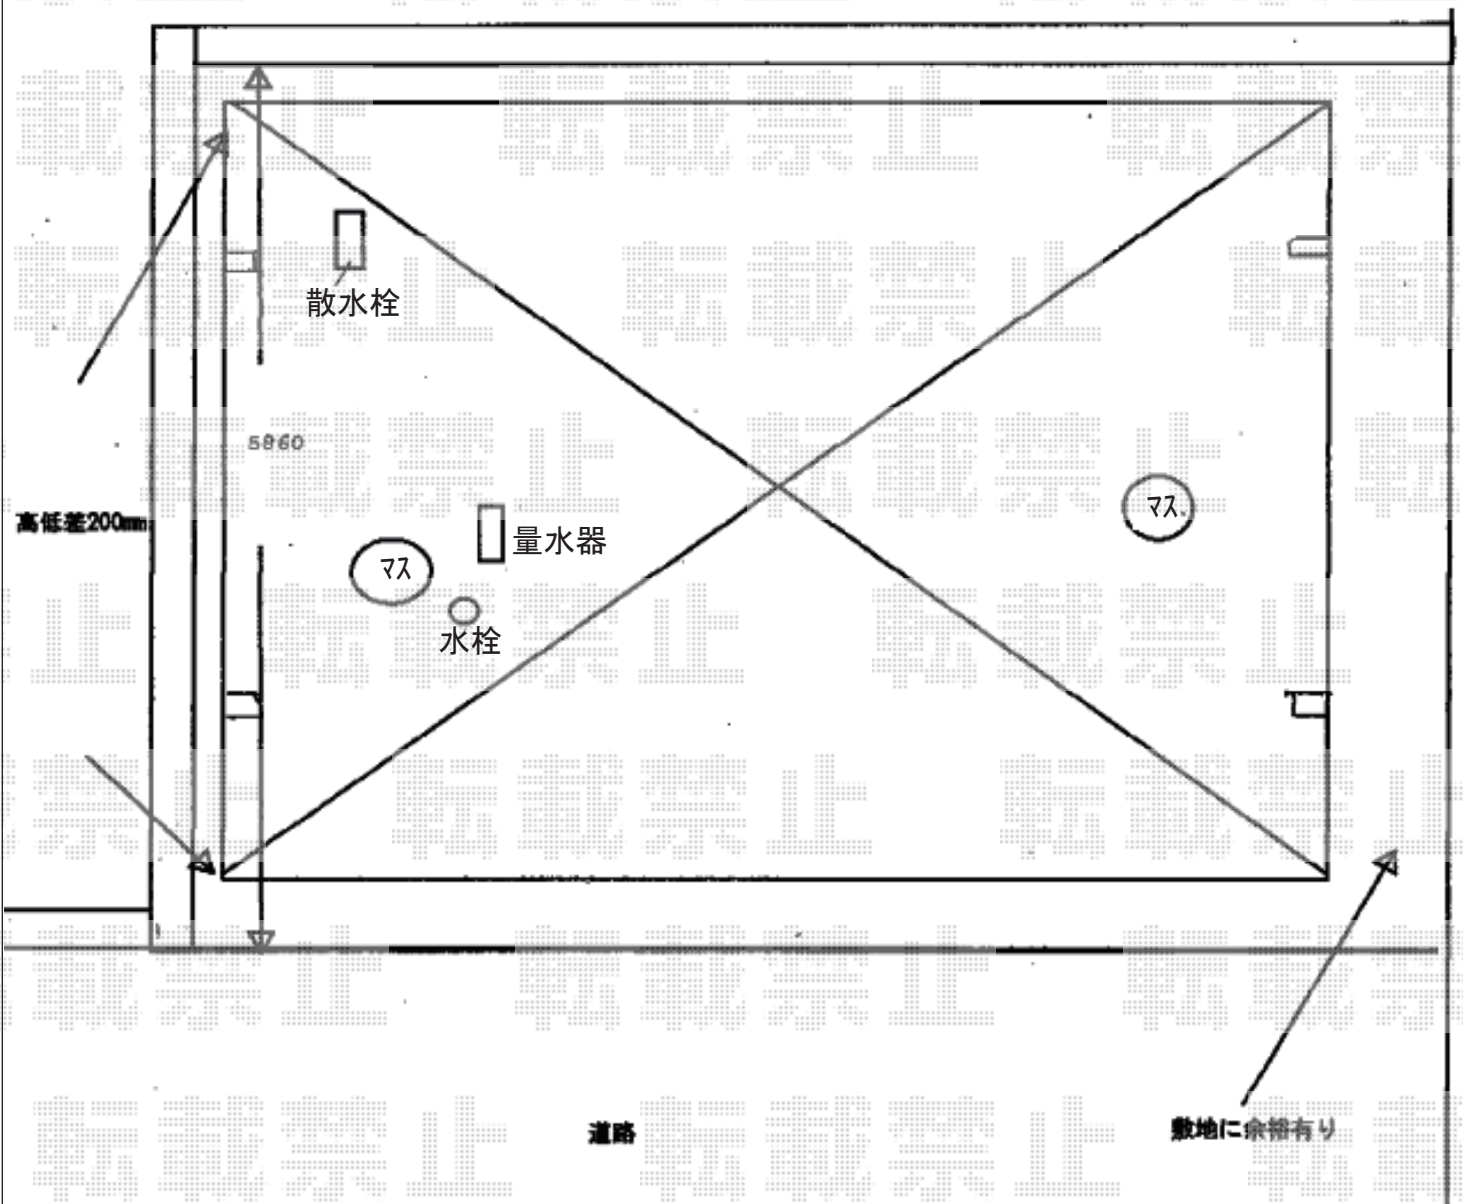

2018-12-560851

担当者

新西