

# カーポート 施工概略図

YKK AP レイナキャップポートグラン 延長

幅= 2,702mm

奥行= 7,200mm

色： プラチナステン

屋根材： 熱線遮断ポリカーボネート(クリアマット)

柱仕様： ハイルフ柱仕様 (有効高 約2,350mm)

YKK AP レイナキャップポートグラン 延長 サイドパネル+サポート柱

奥行サイズ： 長さ57+14用

高さ= 1,036mm\*1段


色： プラチナステン

パネル材： ポリカーボネート (トーマイマット)

柱仕様： ハイルフ柱仕様/間柱1本

サポート柱 数量： 標準・ハイルフ兼用 2本入り×1+1本入り×1

サポート柱 色： プラチナステン

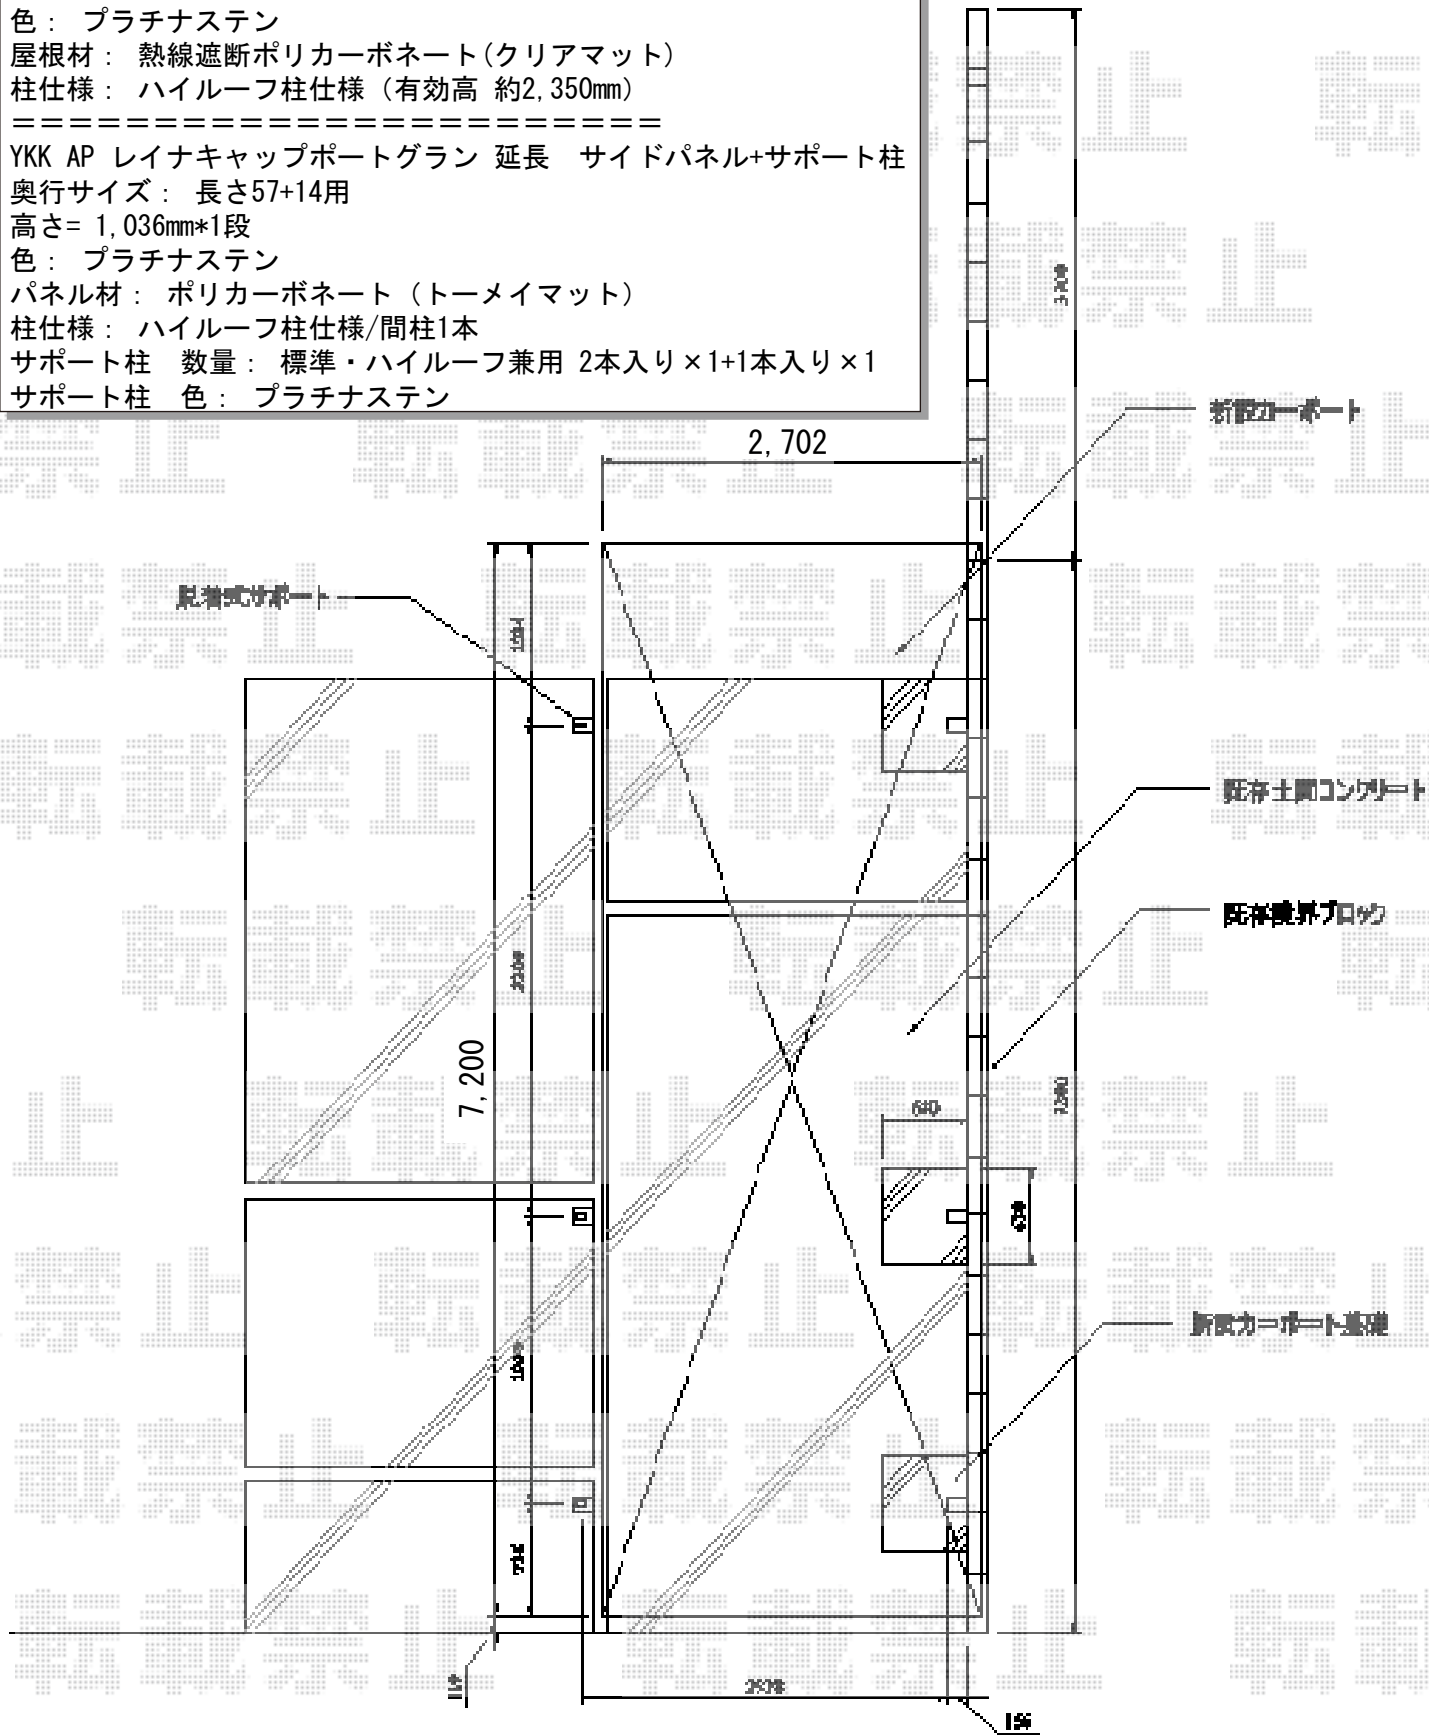

前面道路

2018-12-561022

担当者

木挽