


フェンス/門扉 施工概略図

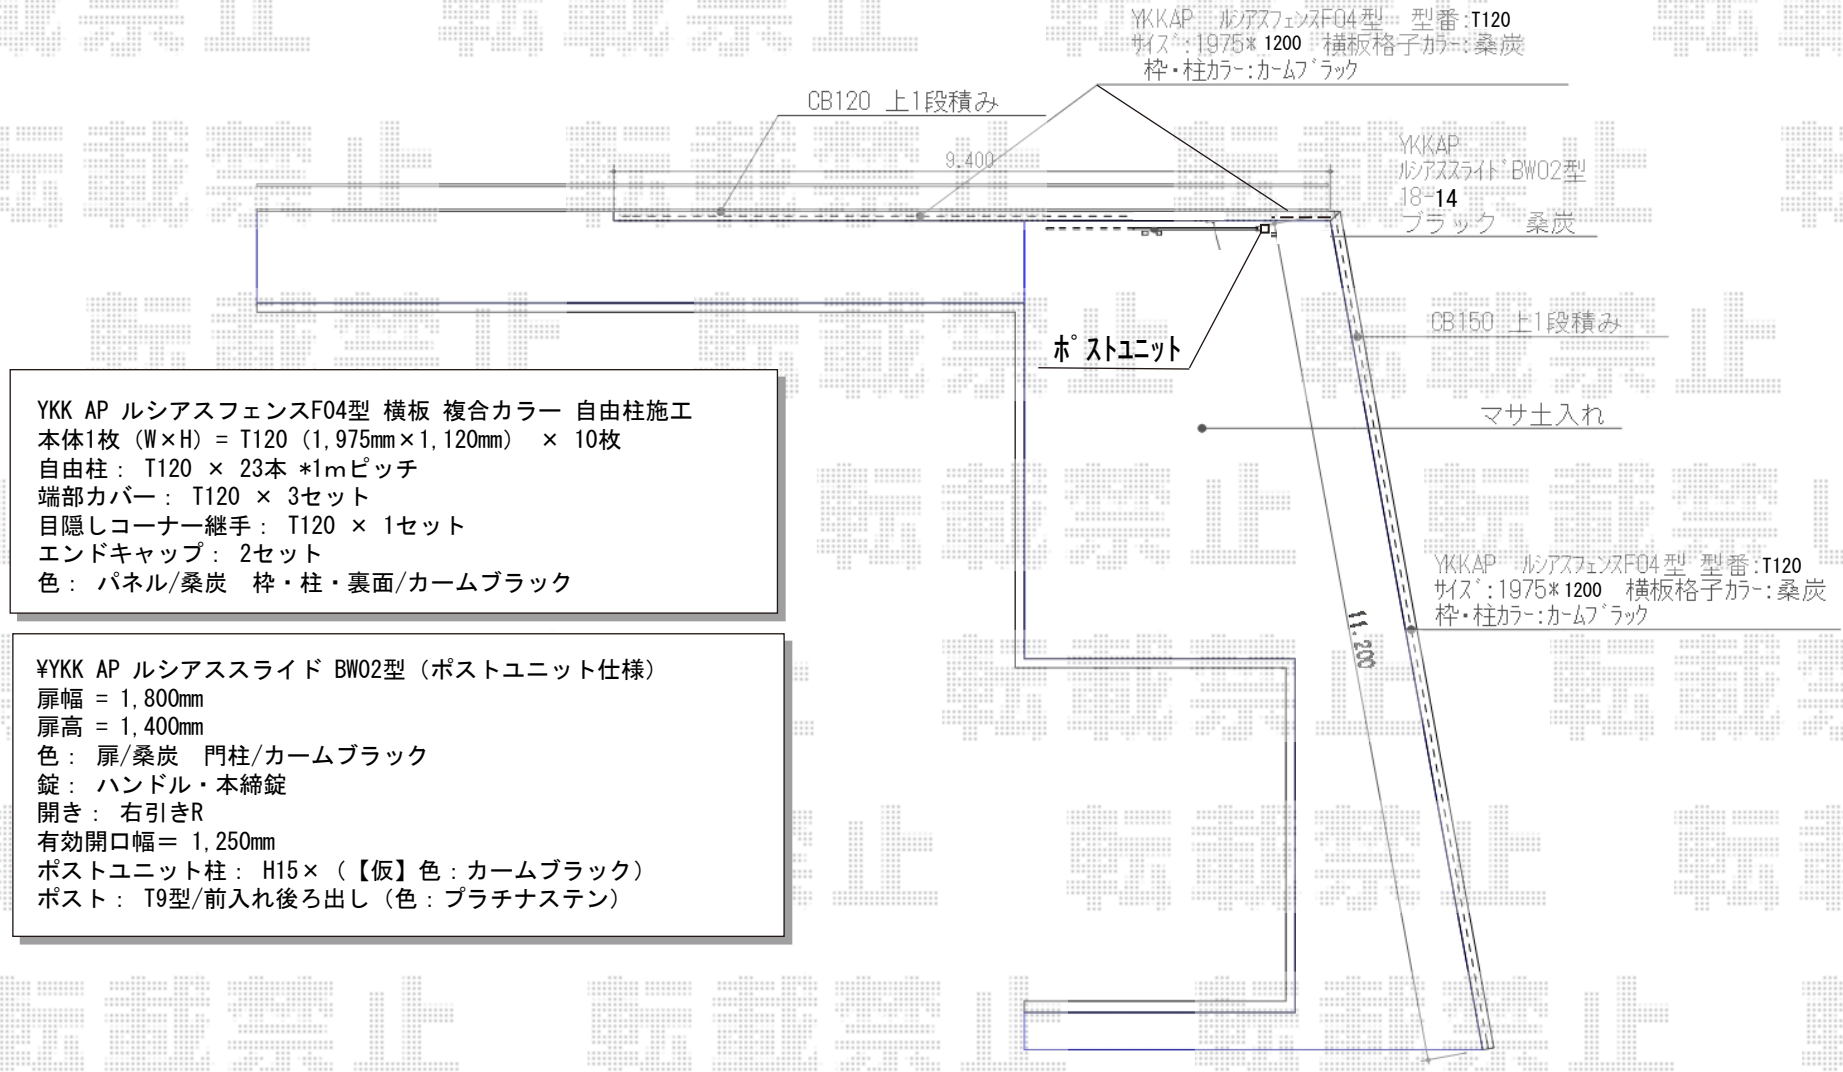

YKK AP ルシアスフェンスF04型 横板 複合カラー 自由柱施工
 本体1枚 (W×H) = T120 (1,975mm×1,120mm) × 10枚
 自由柱: T120 × 23本 *1mピッチ
 端部カバー: T120 × 3セット
 目隠しコーナー継手: T120 × 1セット
 エンドキャップ: 2セット
 色: パネル/桑炭 枠・柱・裏面/カームブラック

¥YKK AP ルシアススライド BW02型 (ポストユニット仕様)
 扉幅 = 1,800mm
 扉高 = 1,400mm
 色: 扉/桑炭 門柱/カームブラック
 錠: ハンドル・本締錠
 開き: 右引きR
 有効開口幅 = 1,250mm
 ポストユニット柱: H15× (【仮】色: カームブラック)
 ポスト: T9型/前入れ後ろ出し (色: プラチナステン)