


カーポート 施工概略図

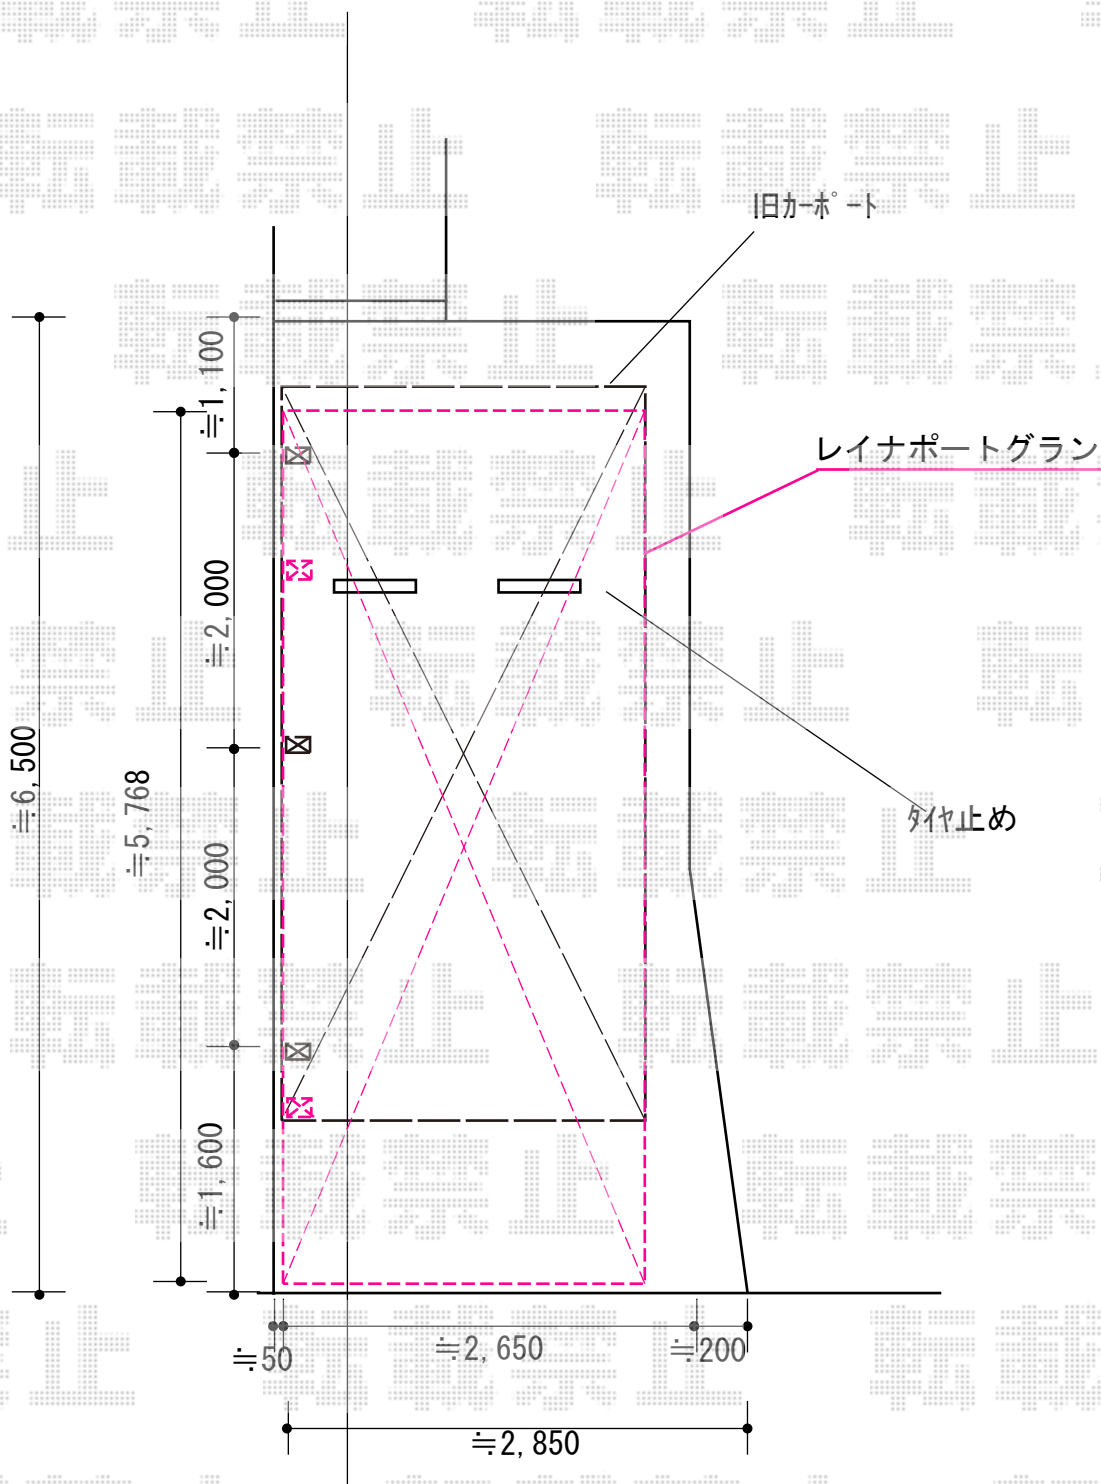

YKK AP レイナポートグラン 積雪～20cm対応
 幅= 2,400mm
 奥行= 5,768mm
 色: ブラウン
 屋根材: 熱線遮断ポリカーボネート(アースブルーマット調)
 柱仕様: 高さ:ハイルーフ柱仕様(有効高 約2,350mm)

2018-12-561273

担当者

新西