


フェンス 施工概略図

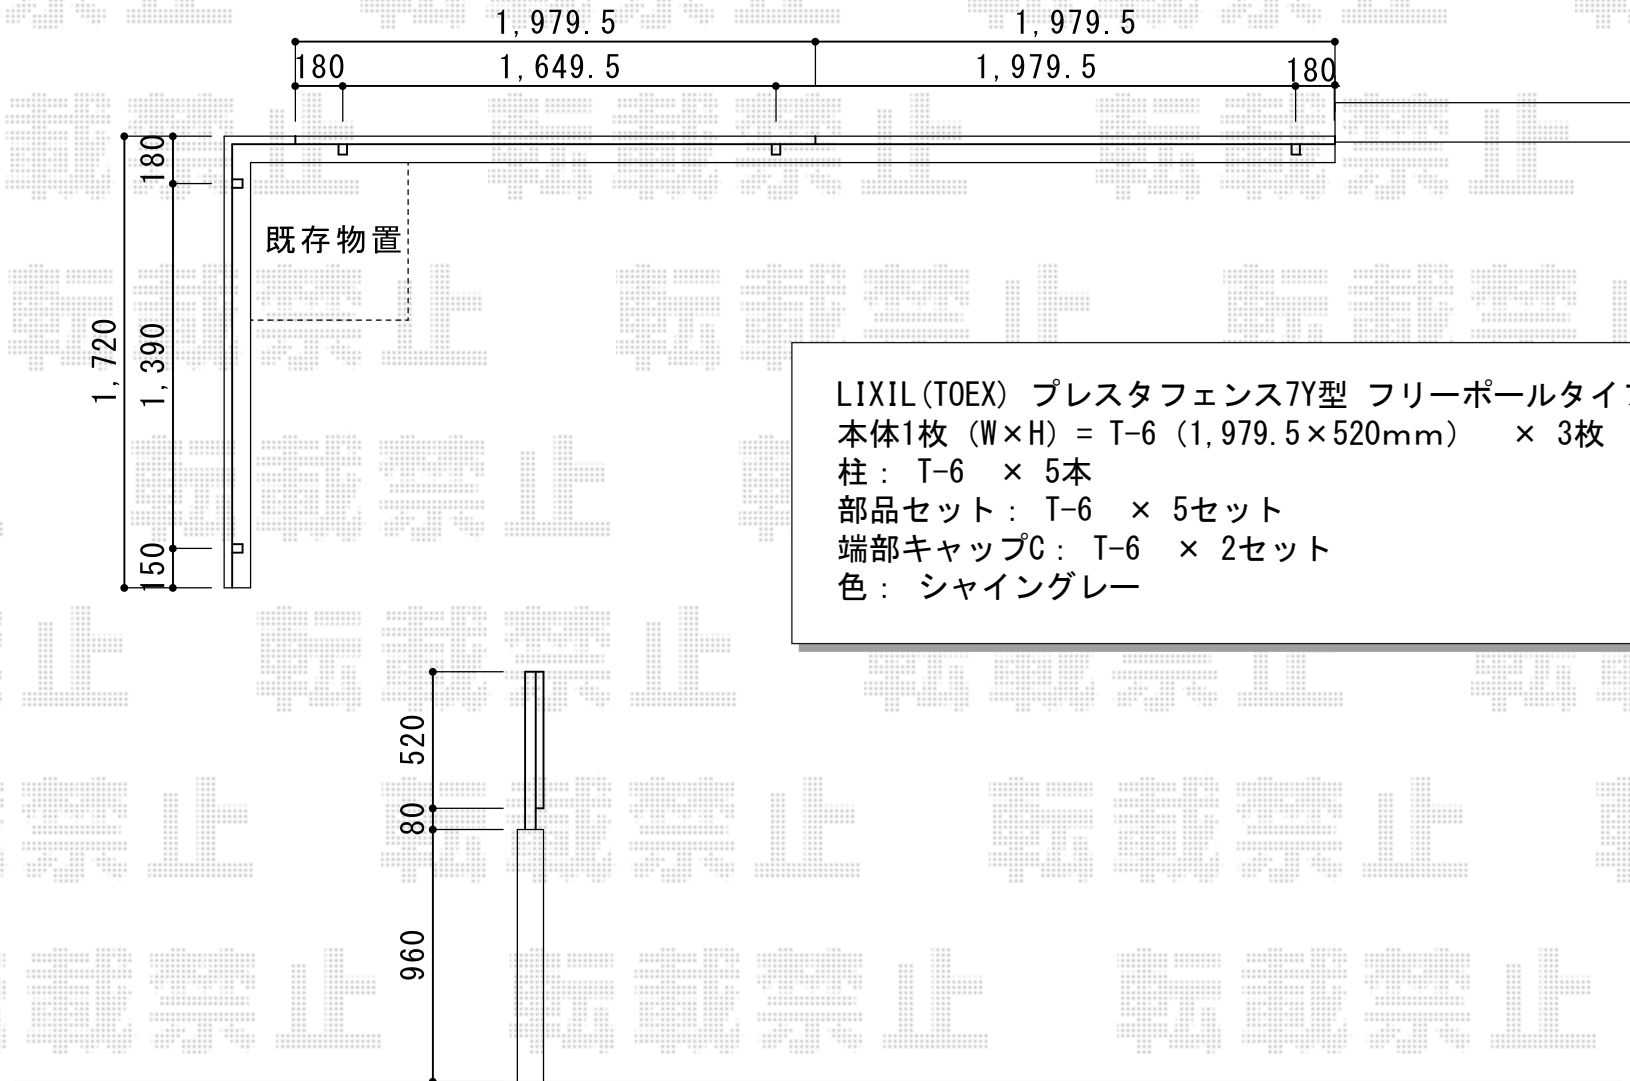

LIXIL (TOEX) プレスタフェンス7Y型 フリーポールタイプ  
 本体1枚 (W×H) = T-6 (1,979.5×520mm) × 3枚  
 柱: T-6 × 5本  
 部品セット: T-6 × 5セット  
 端部キャップC: T-6 × 2セット  
 色: シャイングレー