

カーポート 施工概略図

YKK AP レイナトリプルポートグラン 積雪~20cm対応



幅= 7,200mm

奥行= 5,052mm

色: カームブラック

屋根材: ポリカーボネート (スモークブラウン)

柱仕様: ハイルフ柱仕様 (有効高 約2,350mm)

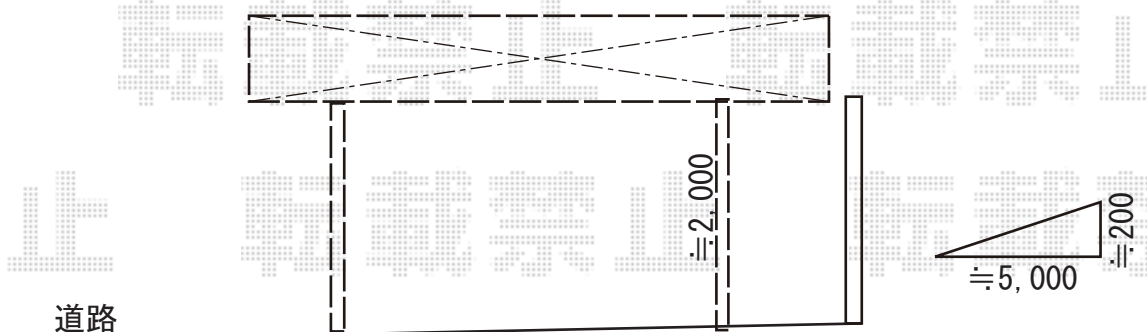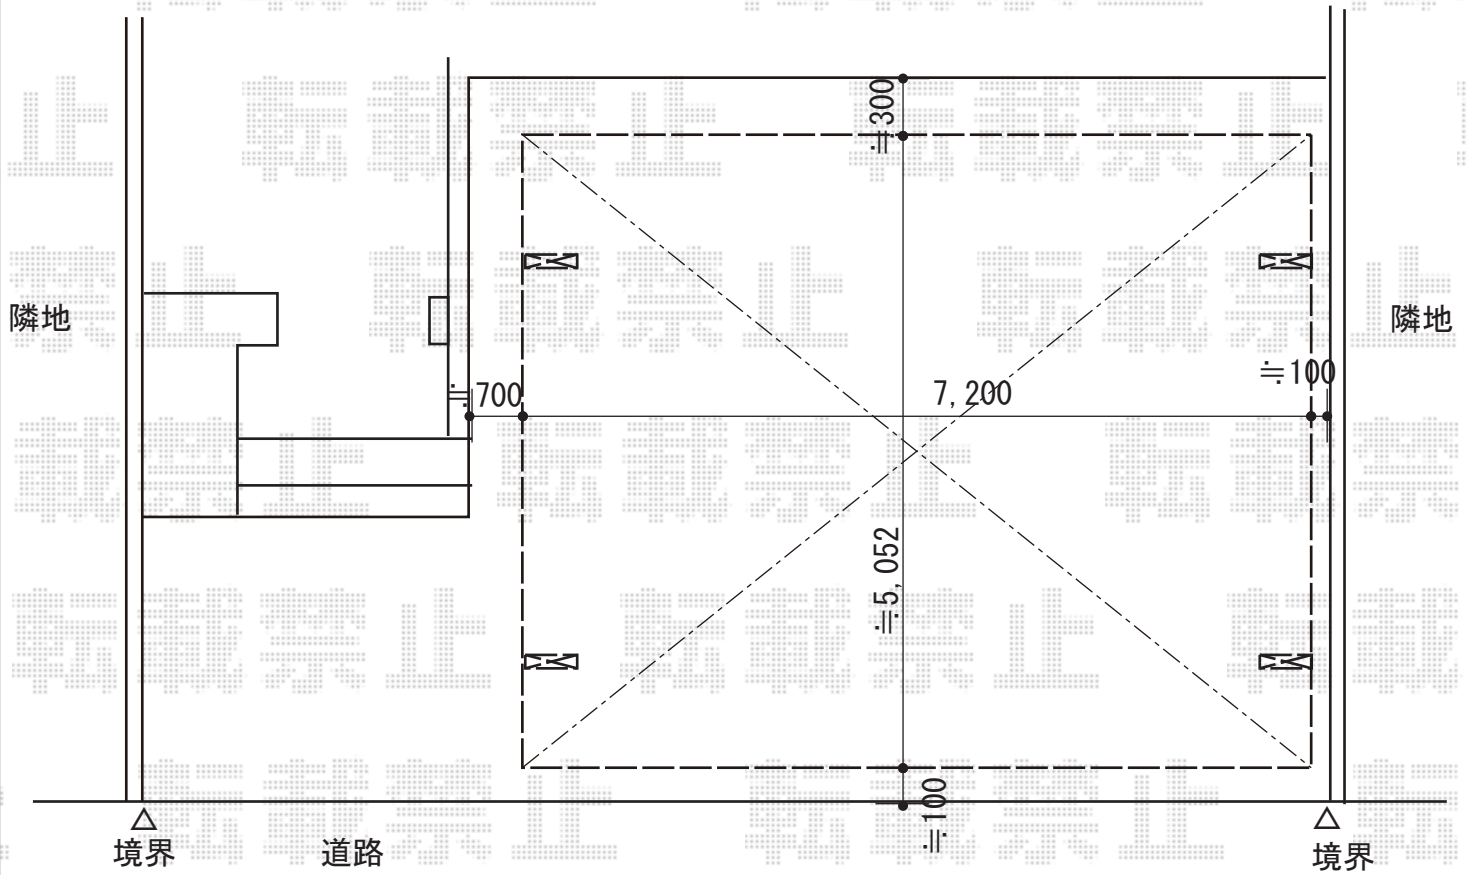

2018-12-561594

担当者

木挽