


エクステリア工事 施工概略図

LIXIL フーゴF 独立テラスタイプ 単体 積雪~20cm対応  
間口= 3,616mm  
出幅= 1,196mm  
色： シャイングレー  
屋根材： 熱線吸収ポリカーボネート（ブルーマットS・すりガラス調）  
柱仕様： ロング柱仕様（有効高 約2,500mm）

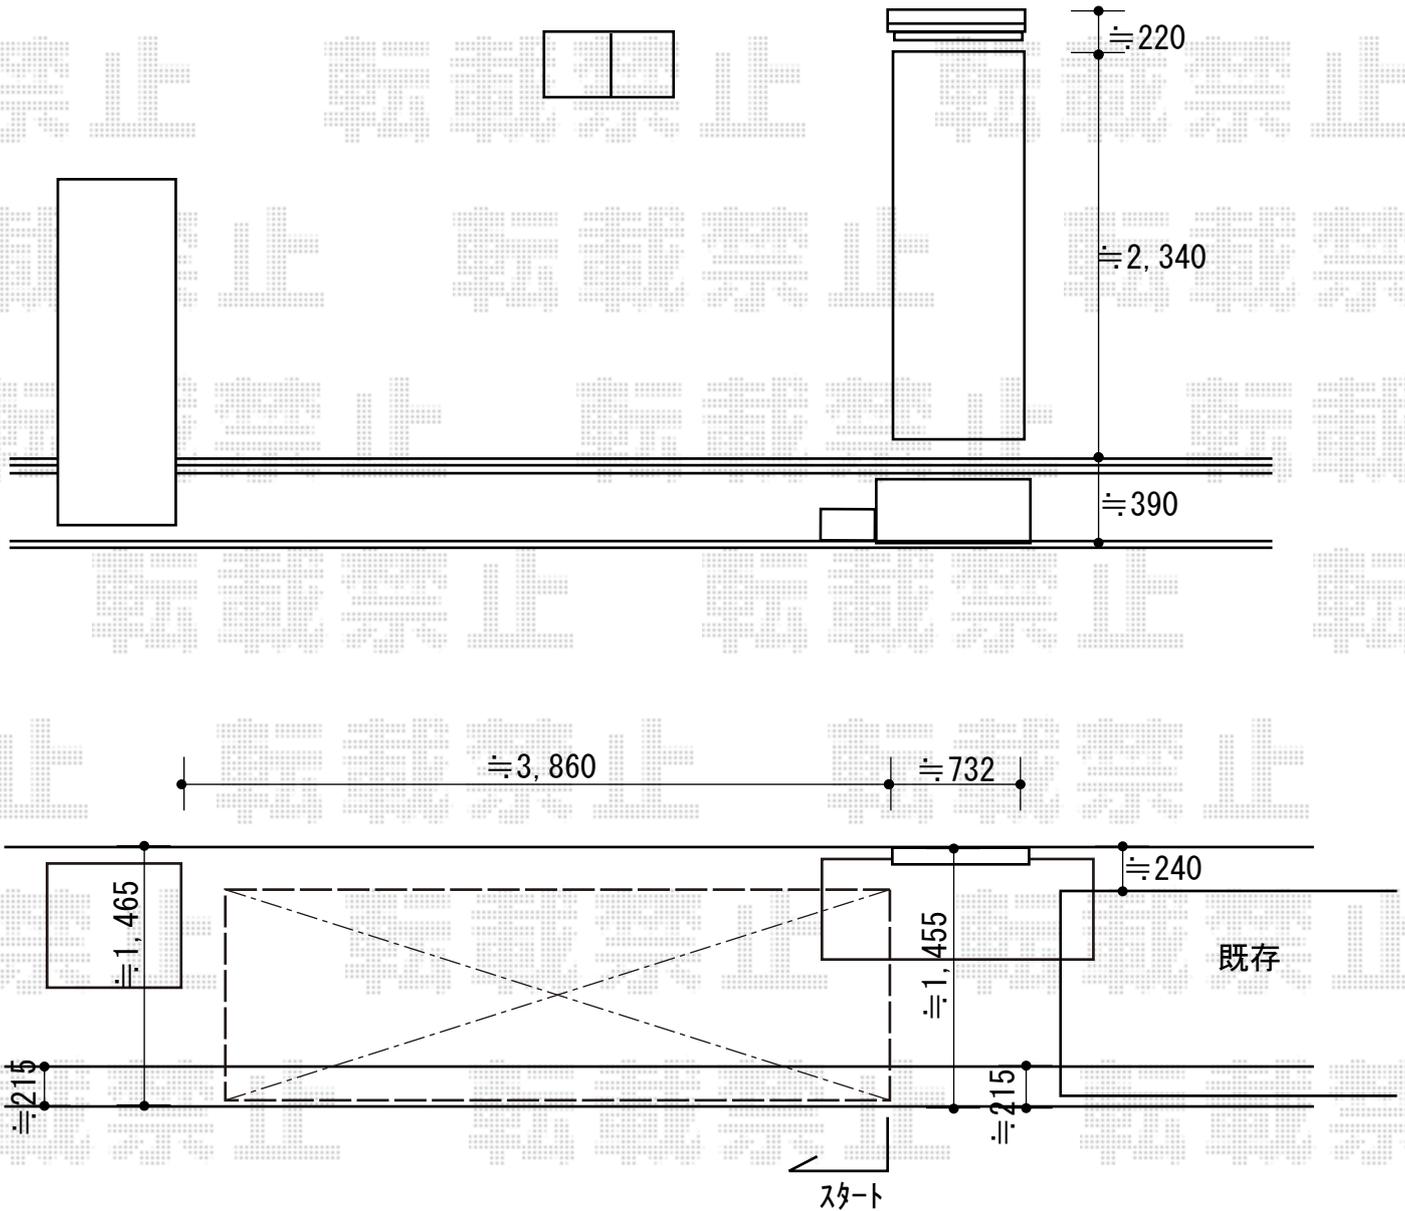

2018-12-561889

担当者

小林