
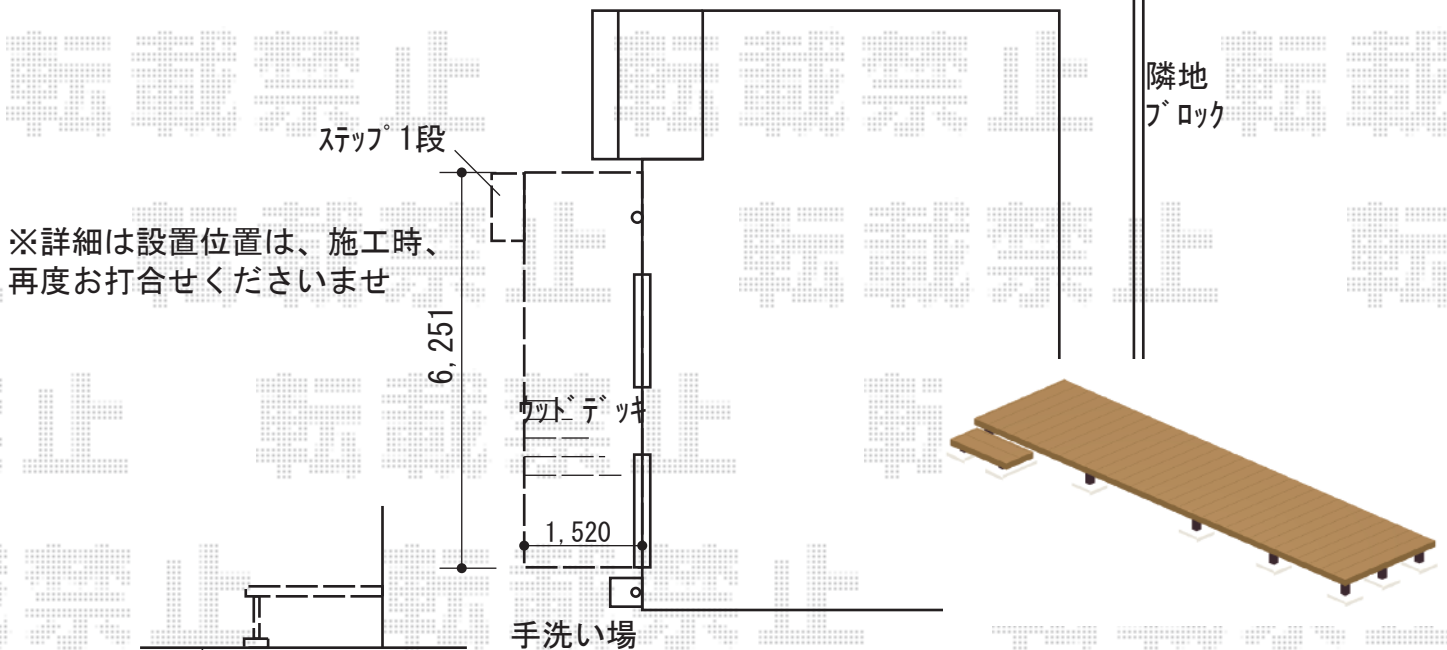


カーポート・ウッドデッキ 施工概略図

YKK AP <提案/仮>レイナツインポートグラン 積雪~20cm対応
 幅= 5,392mm
 奥行= 5,052mm
 【未定】色：【未定】
 【未定】屋根材：【仮】熱線遮断ポリカーボネート(【仮】クリアマット)
 【未定】柱仕様：【仮】ハイルーフ柱仕様(有効高 約2,350mm)

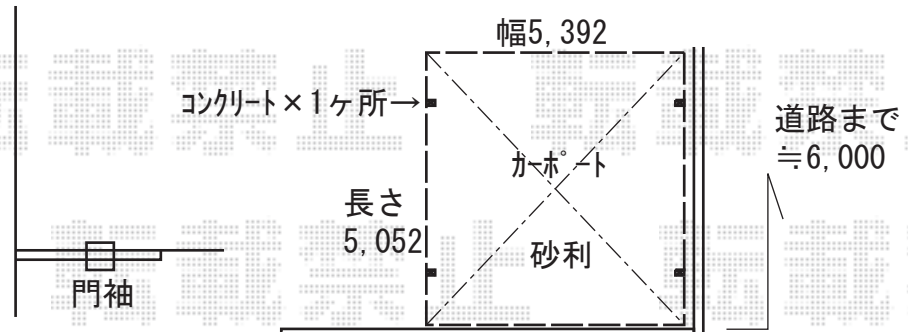

※詳細は設置位置は、施工時、再度お打合せくださいませ

YKK AP <提案/仮>リウッドデッキ 200
 間口= 3.5間(6,251mm)
 出幅= 5尺(1,520mm)
 【未定】色：【仮】ナチュラルブラウン
 【未定】床板：【仮】縦貼り
 幕板：標準幕板
 【未定】束柱：Tタイプ(400~550mm) (色：【仮】カームブラック)

YKK AP <提案/仮>リウッドデッキ 200用 独立式リウッドステップ2型
 寸法(W×H×D)= 945×550×451mm
 【未定】色：【仮】ナチュラルブラウン(束柱色：【仮】カームブラック)

2018-12-561942

担当者

木附