


サイクルポート+テラス屋根 施工概略図

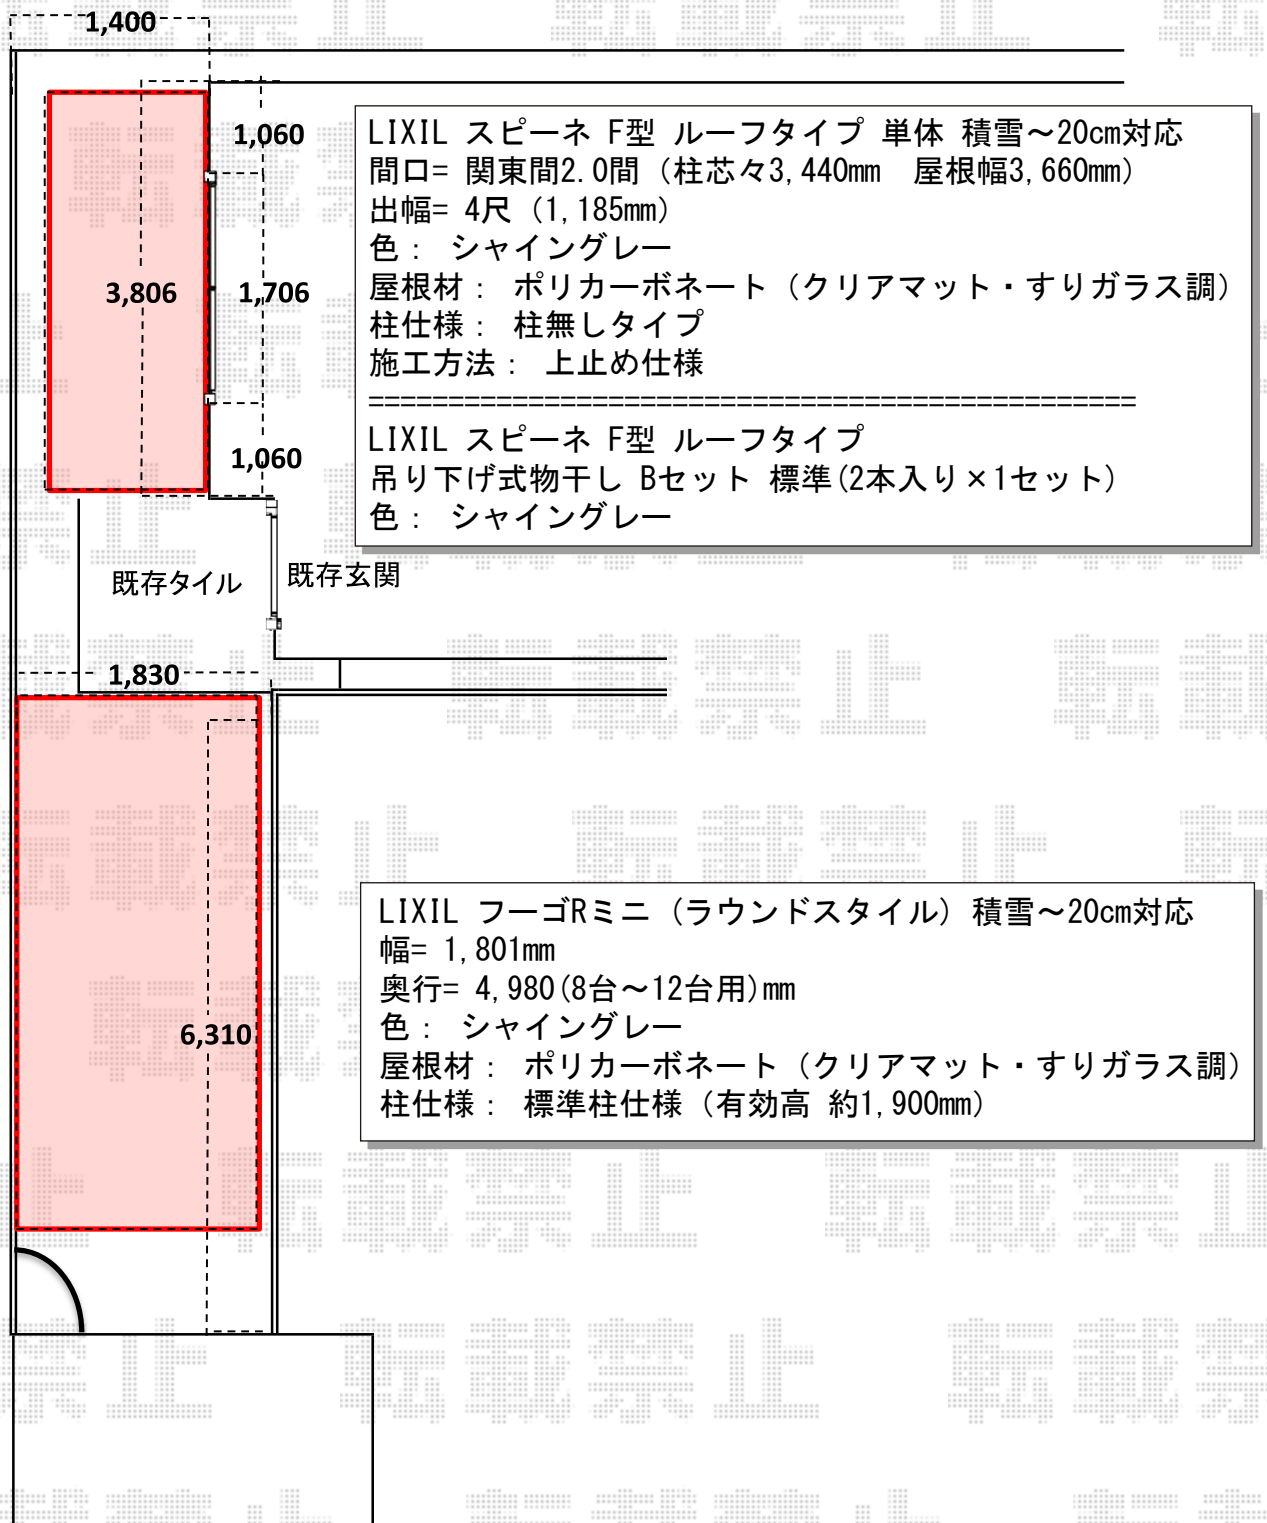

2018-12-561961

担当者

伊野