


テラス屋根 施工概略図

YKK AP ヴェクターテラス R型 テラスタイプ 連棟 積雪～20cm対応
間口= 関東間4.0間[2.0+2.0間] (柱芯々7,125mm 屋根幅7,310mm)
出幅= 5尺 (1,470mm)
色: カームブラック
屋根材: ポリカーボネート (トーマイマット)
柱仕様: 柱標準タイプ (柱3本) *ロング柱
施工方法: 上止め仕様

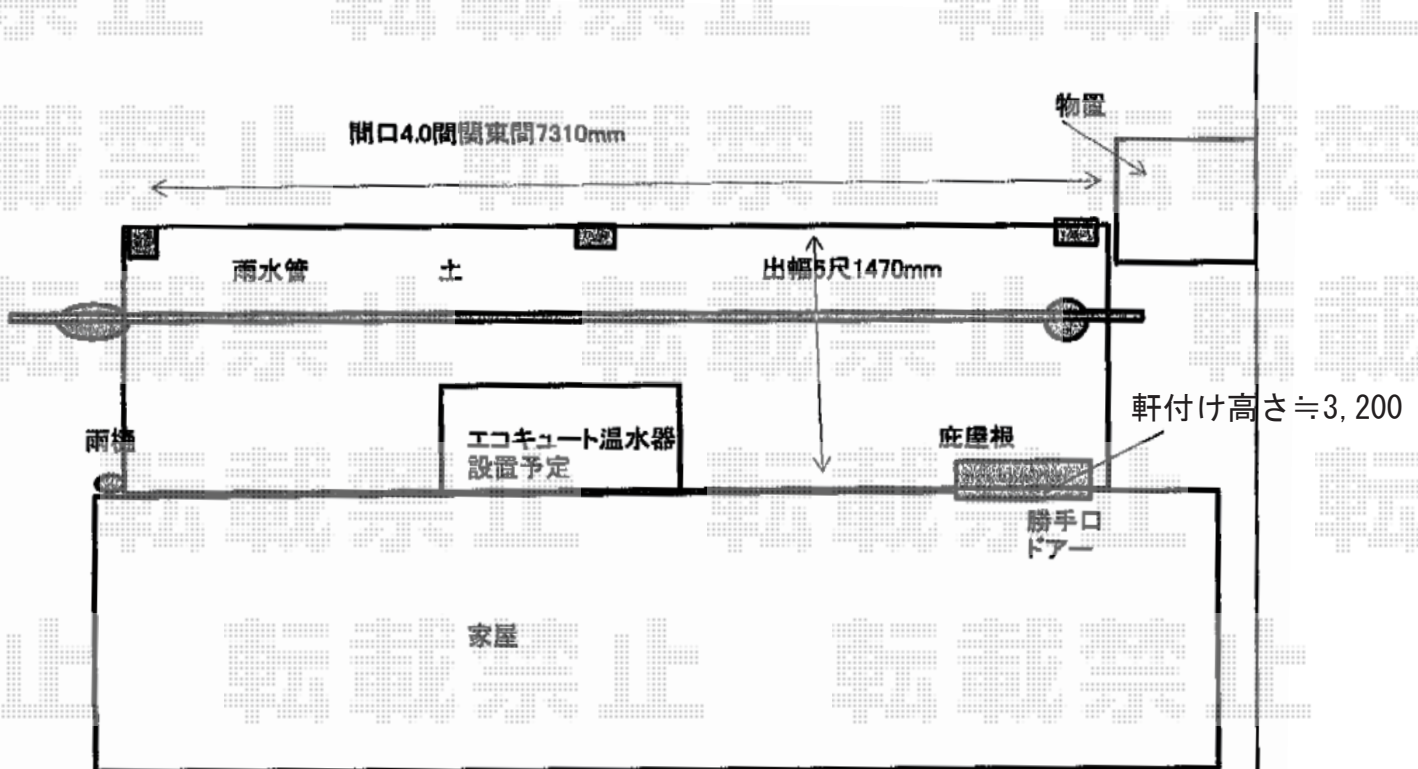

2018-12-562025

担当者

細川