


カーポート 施工概略図

YKK AP レイナツインポートグラン 積雪~20cm対応  
幅= 3,622mm  
奥行= 5,768mm  
色： プラチナステン  
屋根材： 熱線遮断ポリカーボネート(クリアマット)  
柱仕様： ハイルフ柱仕様 (有効高 約2,350mm)

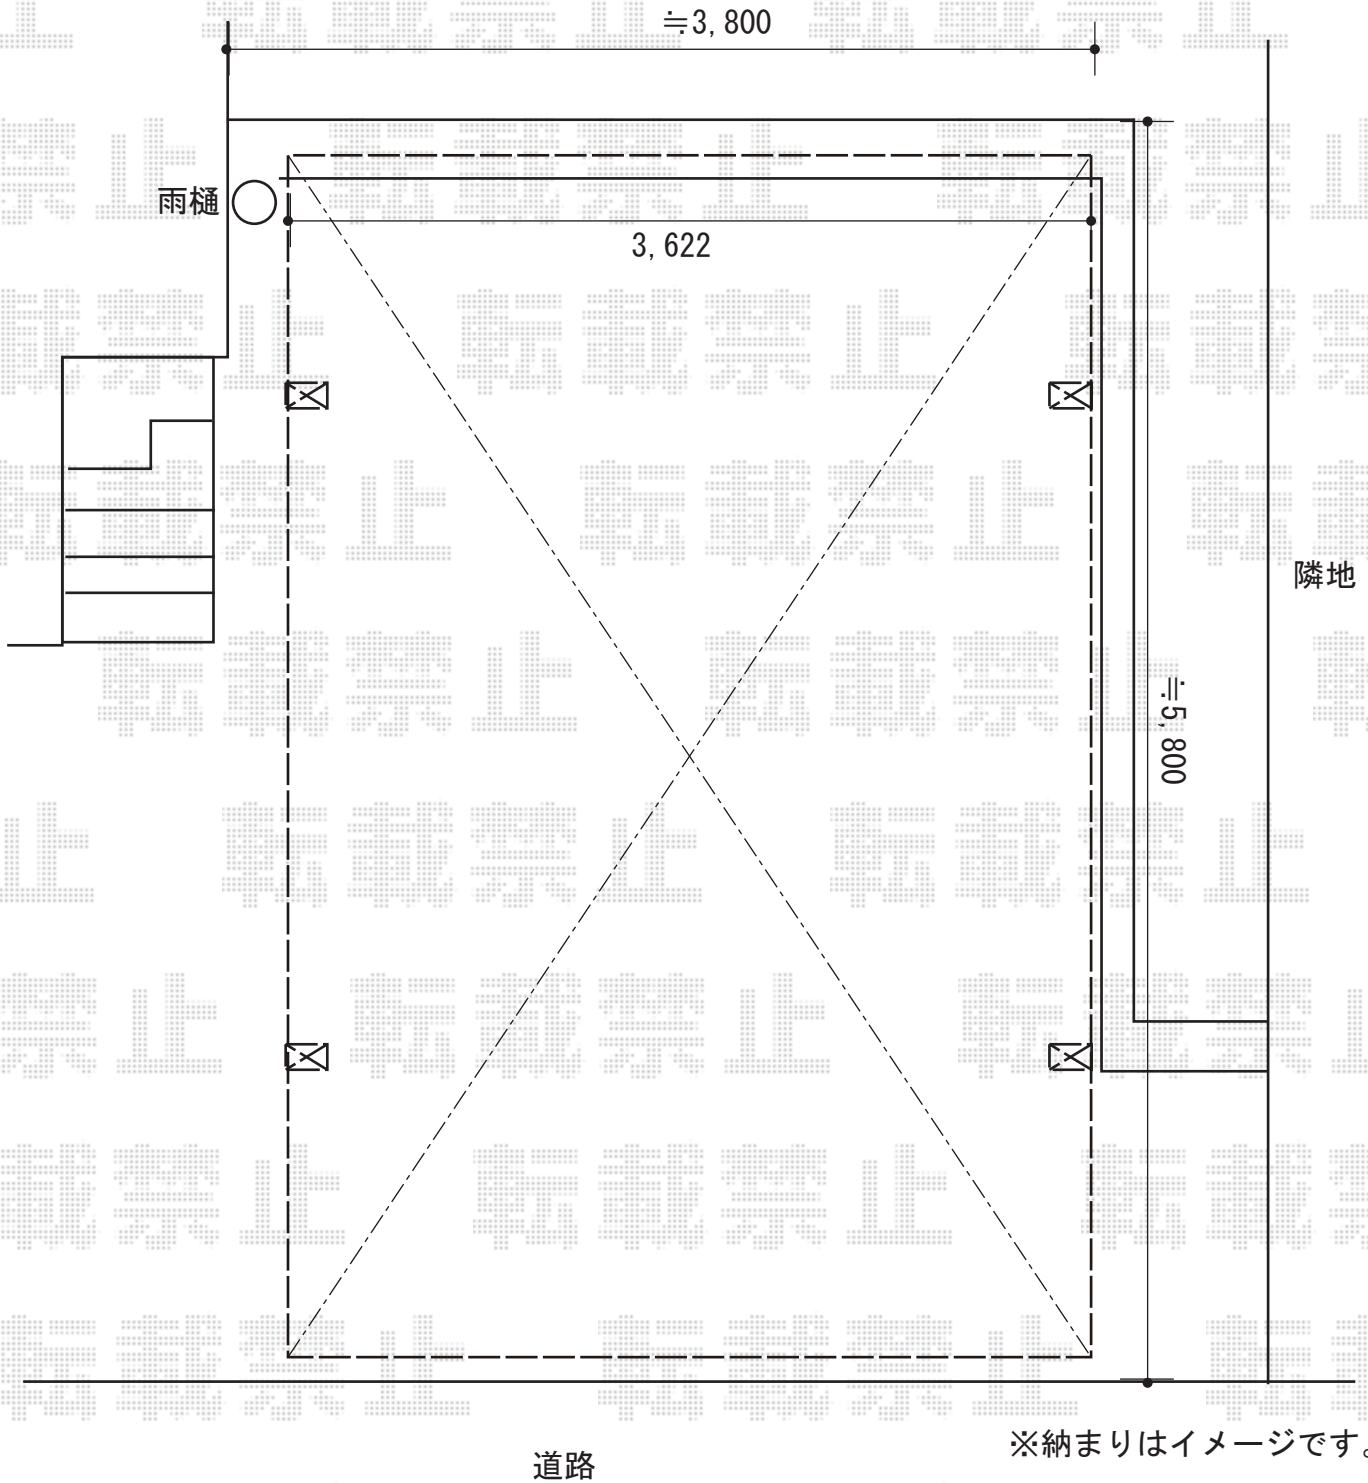

2018-12-562029

担当者

村上(公)