


カーポート 施工概略図

YKK AP レイナトリプルポートグラン 積雪~20cm対応  
幅= 8,000mm  
奥行= 5,052mm  
色: ブラウン  
屋根材: 熱線遮断ポリカーボネート (アースブルーマット調)  
柱仕様: 標準柱仕様 (有効高 約2,000mm)

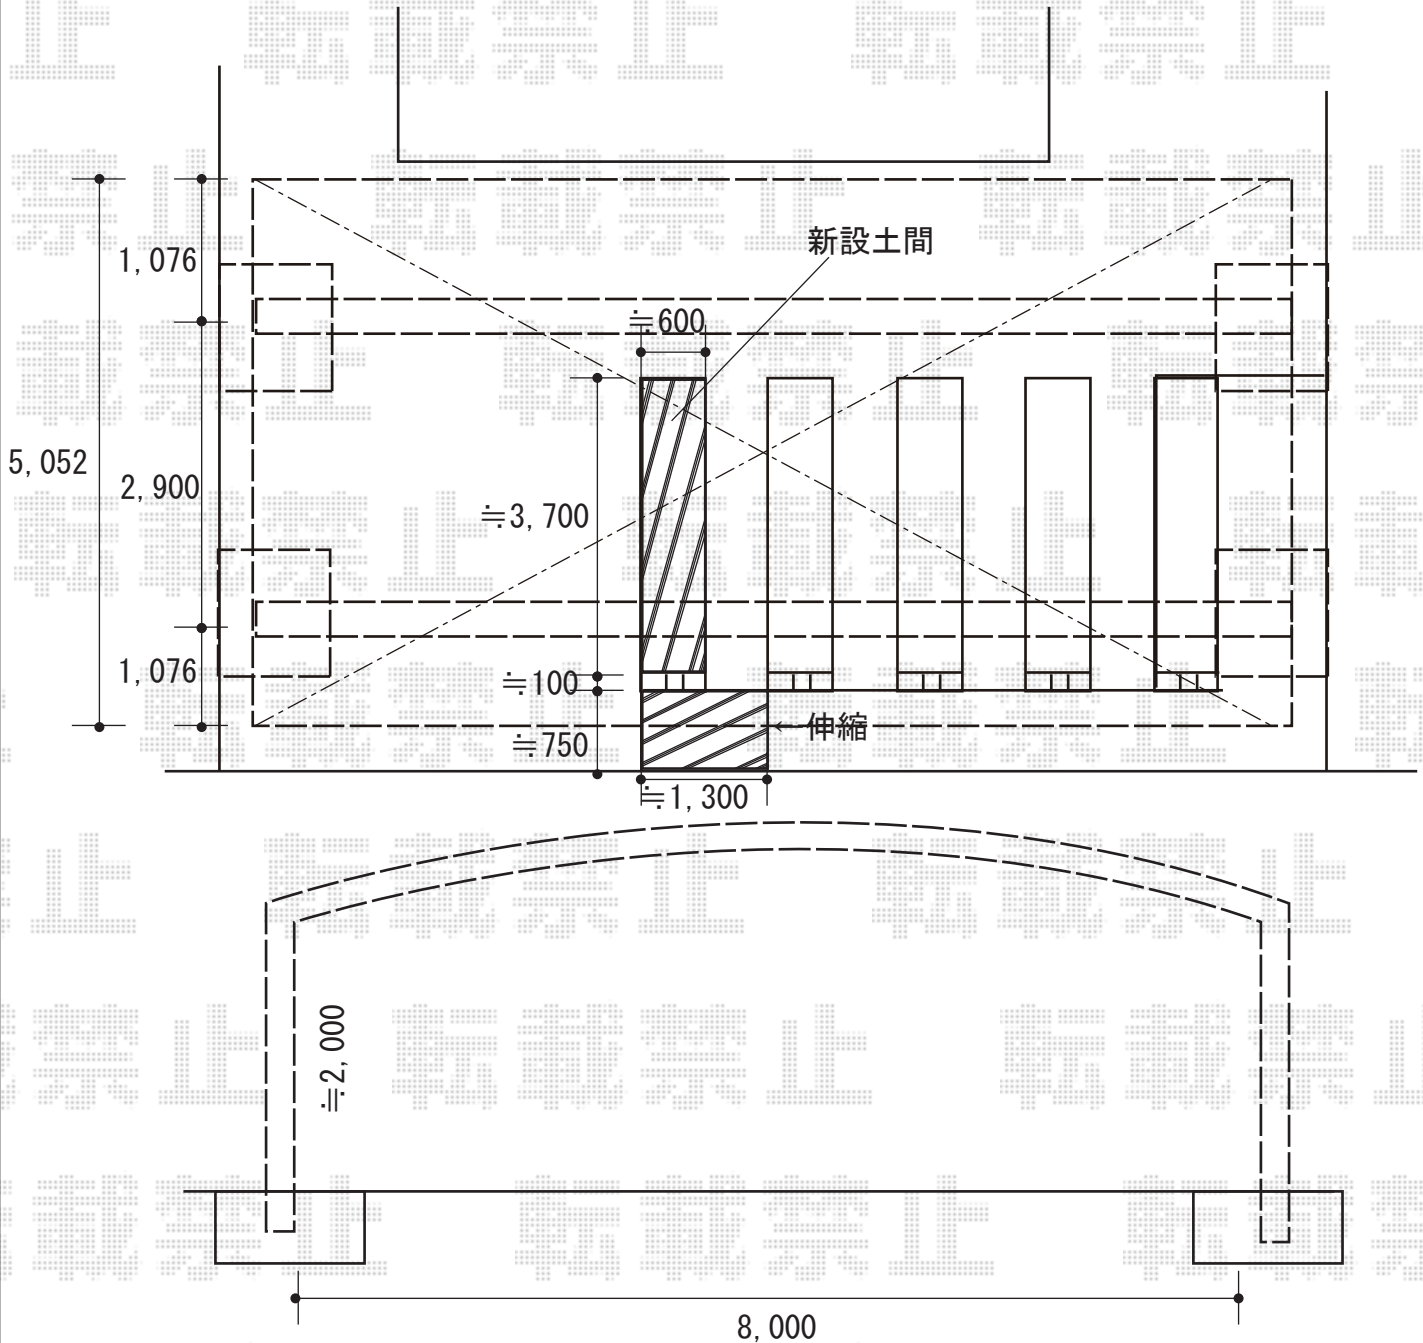

※納まりはイメージです。

2018-12-562191

担当者

村上(公)