

# テラス屋根 ウッドデッキ 施工概略図

YKK AP ヴェクターテラス F型 テラスタイプ 単体 積雪～20cm対応  
 間口= 関東間2.0間 (柱芯々3,485mm 屋根幅3,670mm)  
 出幅= 5尺 (1,470mm)  
 色: プラチナステン  
 屋根材: 熱線遮断ポリカーボネート (クリアマット調)  
 柱仕様: 柱標準タイプ (柱2本) \*ロング柱  
 施工方法: 上止め仕様


---

YKK AP 吊り下げ式固定物干し 標準 2本入  
 色: プラチナステン


YKK AP リウッドデッキ 200  
 間口= 2.0間 (3,651mm)  
 出幅= 6尺 (1,820mm)  
 色: レッドブラウン  
 床板: 縦貼り  
 幕板: 標準幕板  
 束柱: Tタイプ (400～550mm) (色: プラチナステン)

---

YKK AP リウッドデッキ200 段床セット 正面・片側面タイプ 1段  
 間口サイズ: 2.0間用  
 出幅サイズ: 6尺用  
 色: レッドブラウン  
 束柱色: プラチナステン

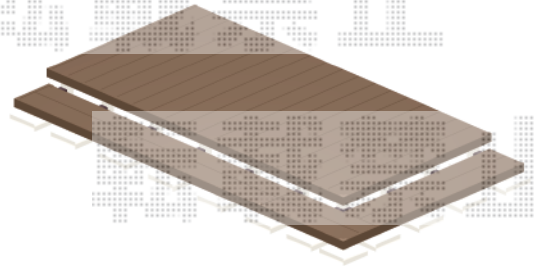

※イメージ図

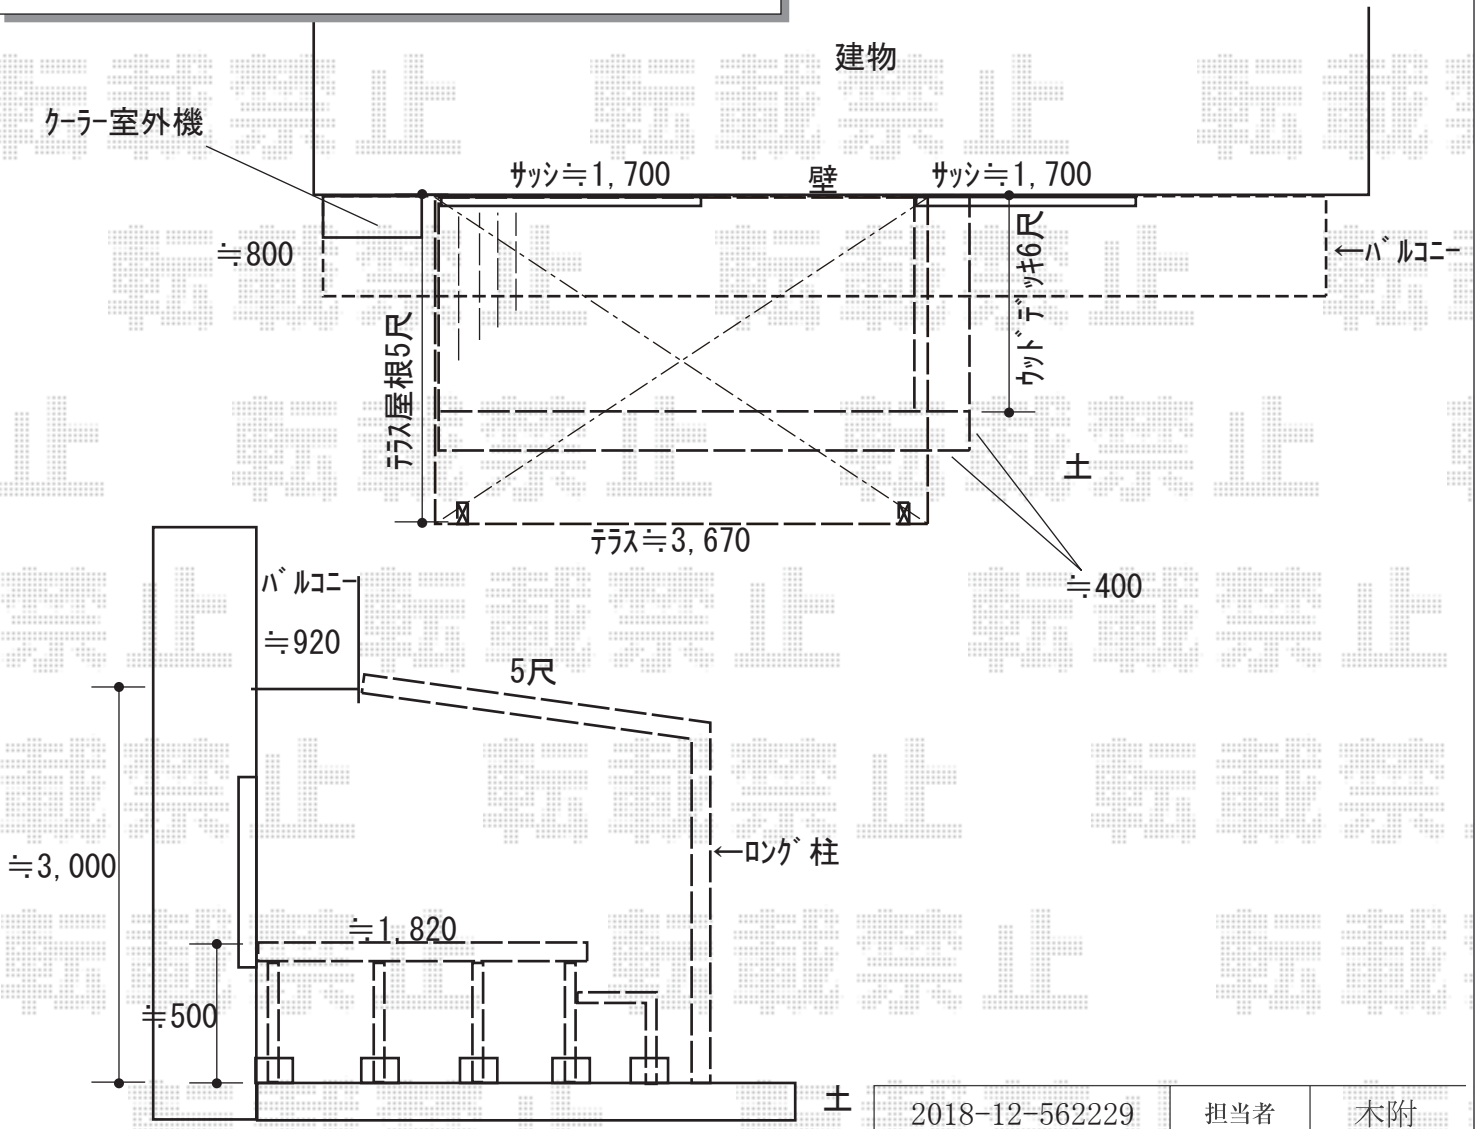

2018-12-562229	担当者	木附
----------------	-----	----