


# サイクルポート+フェンス+物置 施工概略図

YKK AP レイナポートグランミニ 積雪~20cm対応  
 幅= 2,100mm  
 奥行= 2,188mm (3台用)  
 色: ホワイト  
 屋根材: ポリカーボネート (トーマイマット)  
 柱仕様: ハイルフ柱仕様 (有効高 約2,355mm)


LIXIL ジョーナフェンス YS型 マテリアルカラー フリーポールタイプ  
 本体1枚 (W×H) = T-12 (1,979.5×1,120mm) × 3枚  
 柱: T-12 \*1mピッチ × 5本  
 継手部品: T-12 × 1セット  
 コーナー継手: 1セット  
 端部キャップ: 1セット  
 色: シャイングレー+ミディウムチェリー

※納まりはイメージです。

## <サイクルポート>

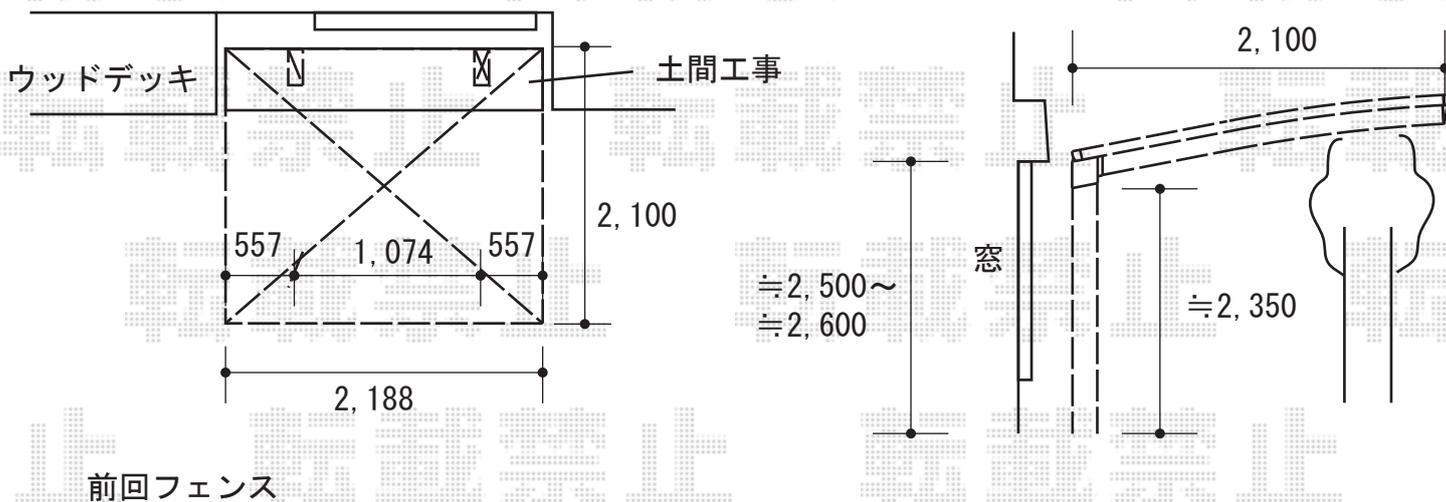

## <フェンス>

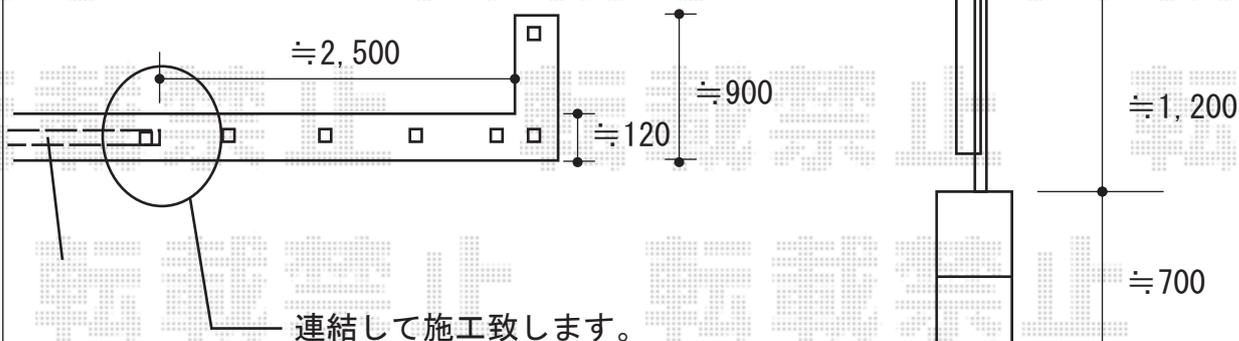

2018-12-562329

担当者

木挽