


カーポート 施工概略図

【A】案

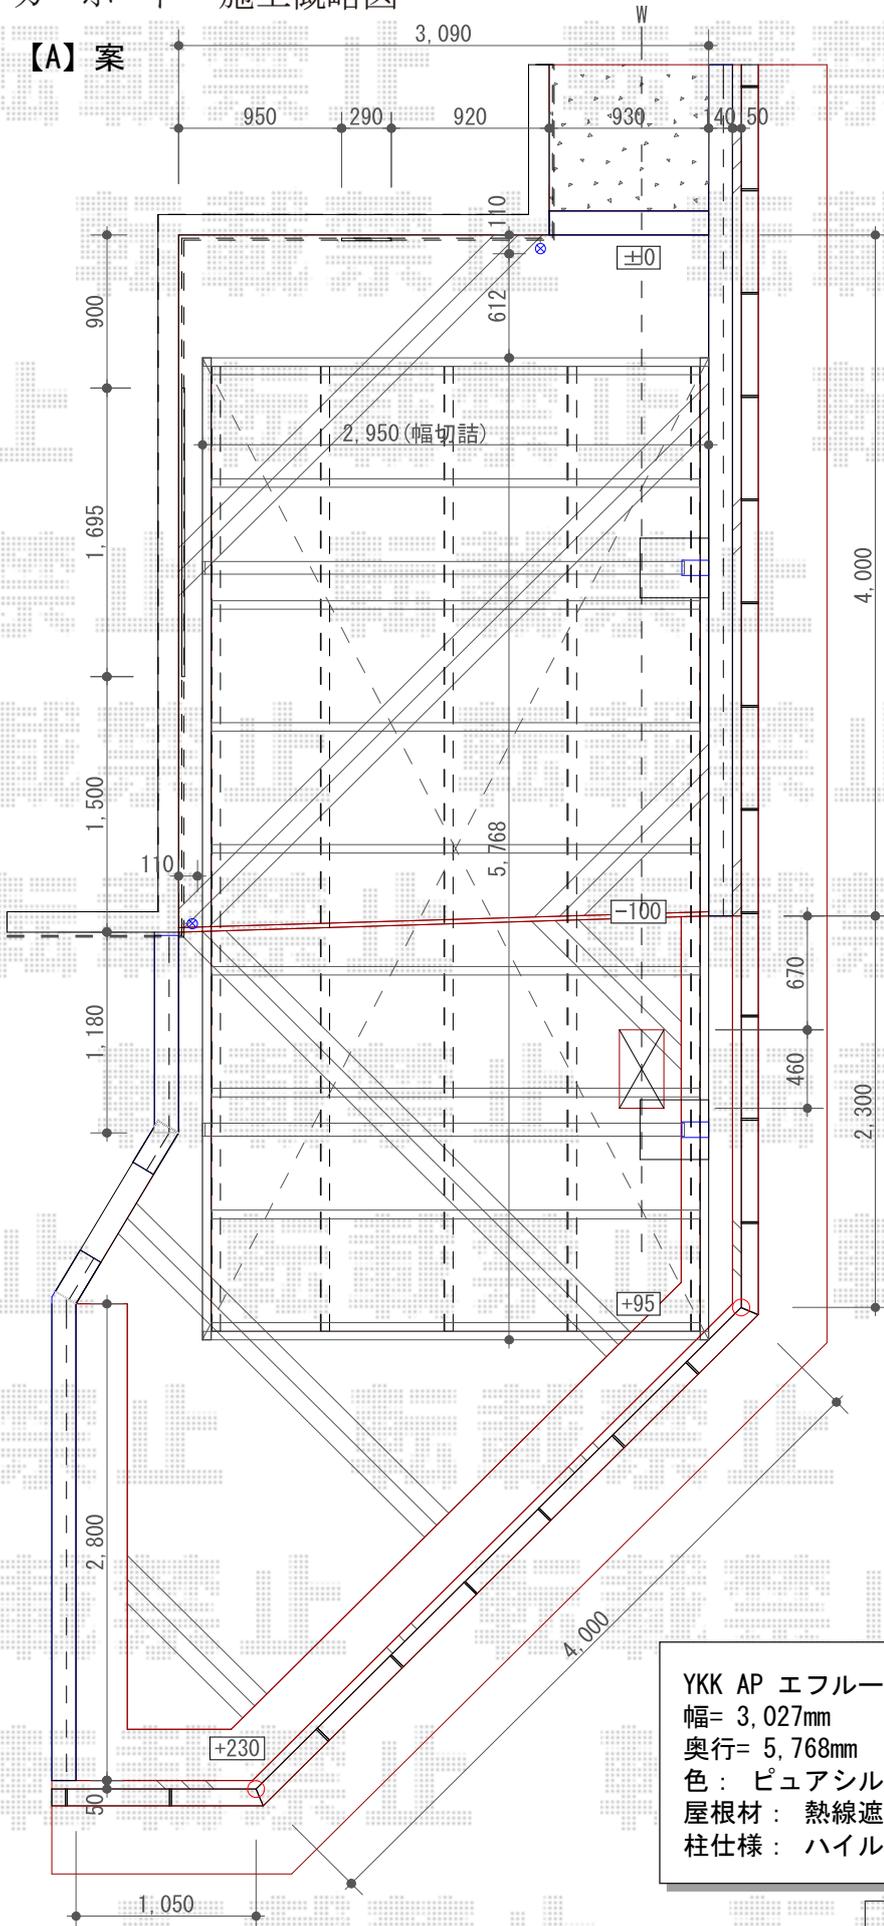

YKK AP エフルージュグラン 積雪~20cm対応
 幅= 3,027mm
 奥行= 5,768mm
 色: ピュアシルバー
 屋根材: 熱線遮断ポリカーボネート(クリアマット)
 柱仕様: ハイルフ柱仕様(有効高 約2,350mm)

2018-12-562469

担当者

新西