


テラス屋根 施工概略図

YKK AP ヴェクターテラス F型 テラスタイプ 単体 積雪~20cm対応
間口= 関東間1.5間 (柱芯々2,575mm 屋根幅2,760mm)
出幅= 6尺 (1,770mm) 色: プラチナステン
屋根材: ポリカーボネート (トーマイマット)
柱仕様: 柱標準タイプ (柱2本)
施工方法: 下止め仕様

YKK AP ヴェクターテラス 前面パネル 柱標準 600N
間口= 関東間1.5間用 高さ= 1段 1,000mm 色: プラチナステン
パネル材: ポリカーボネート (トーマイマット)
柱仕様: 柱標準タイプ/間柱1本

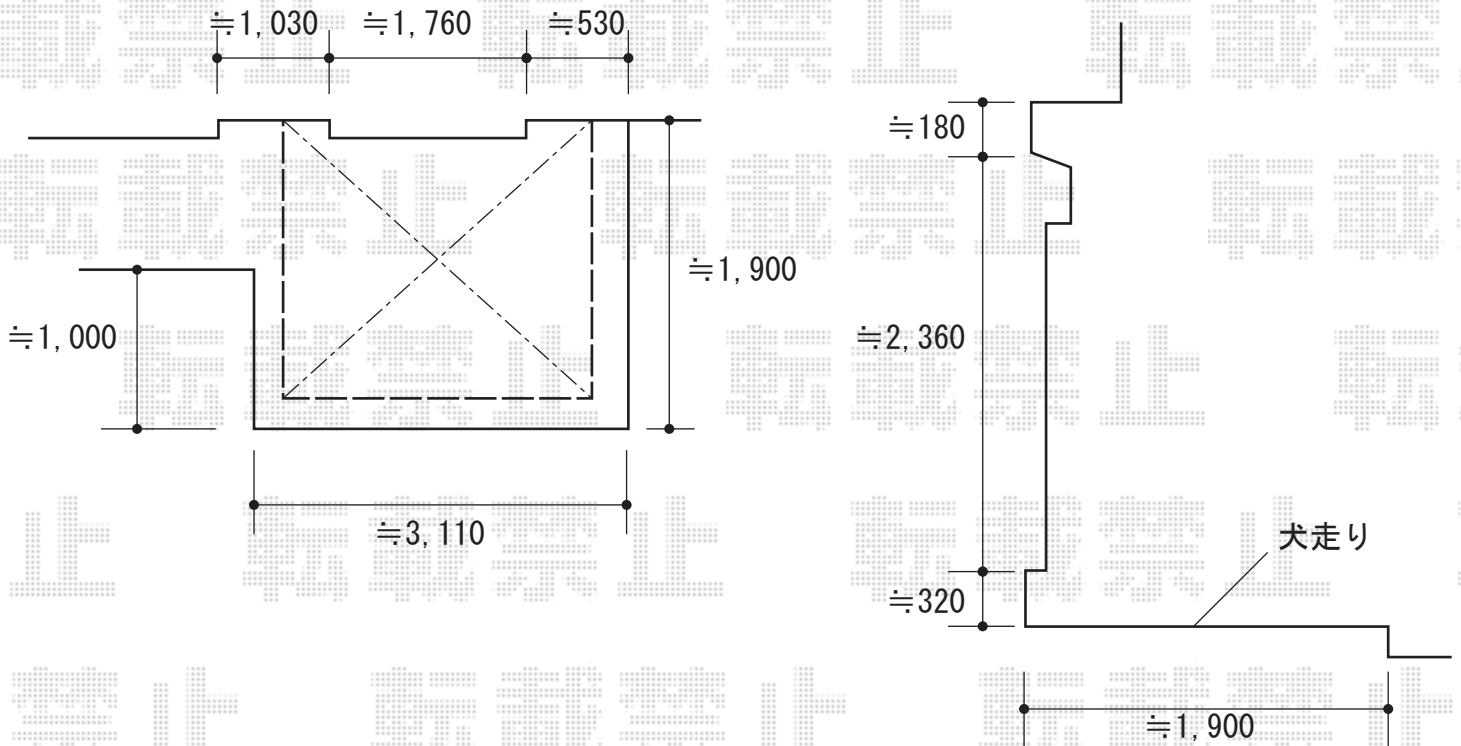

2018-12-562556

担当者

細川