


カーポート 施工概略図

YKK AP レイナツインポートグラン 積雪～20cm対応
 幅= 5,392mm
 奥行= 5,400mm
 色： ホワイト
 屋根材： 熱線遮断ポリカーボネート(クリアマット)
 柱仕様： ハイルーフ柱仕様(有効高 約2,350mm)

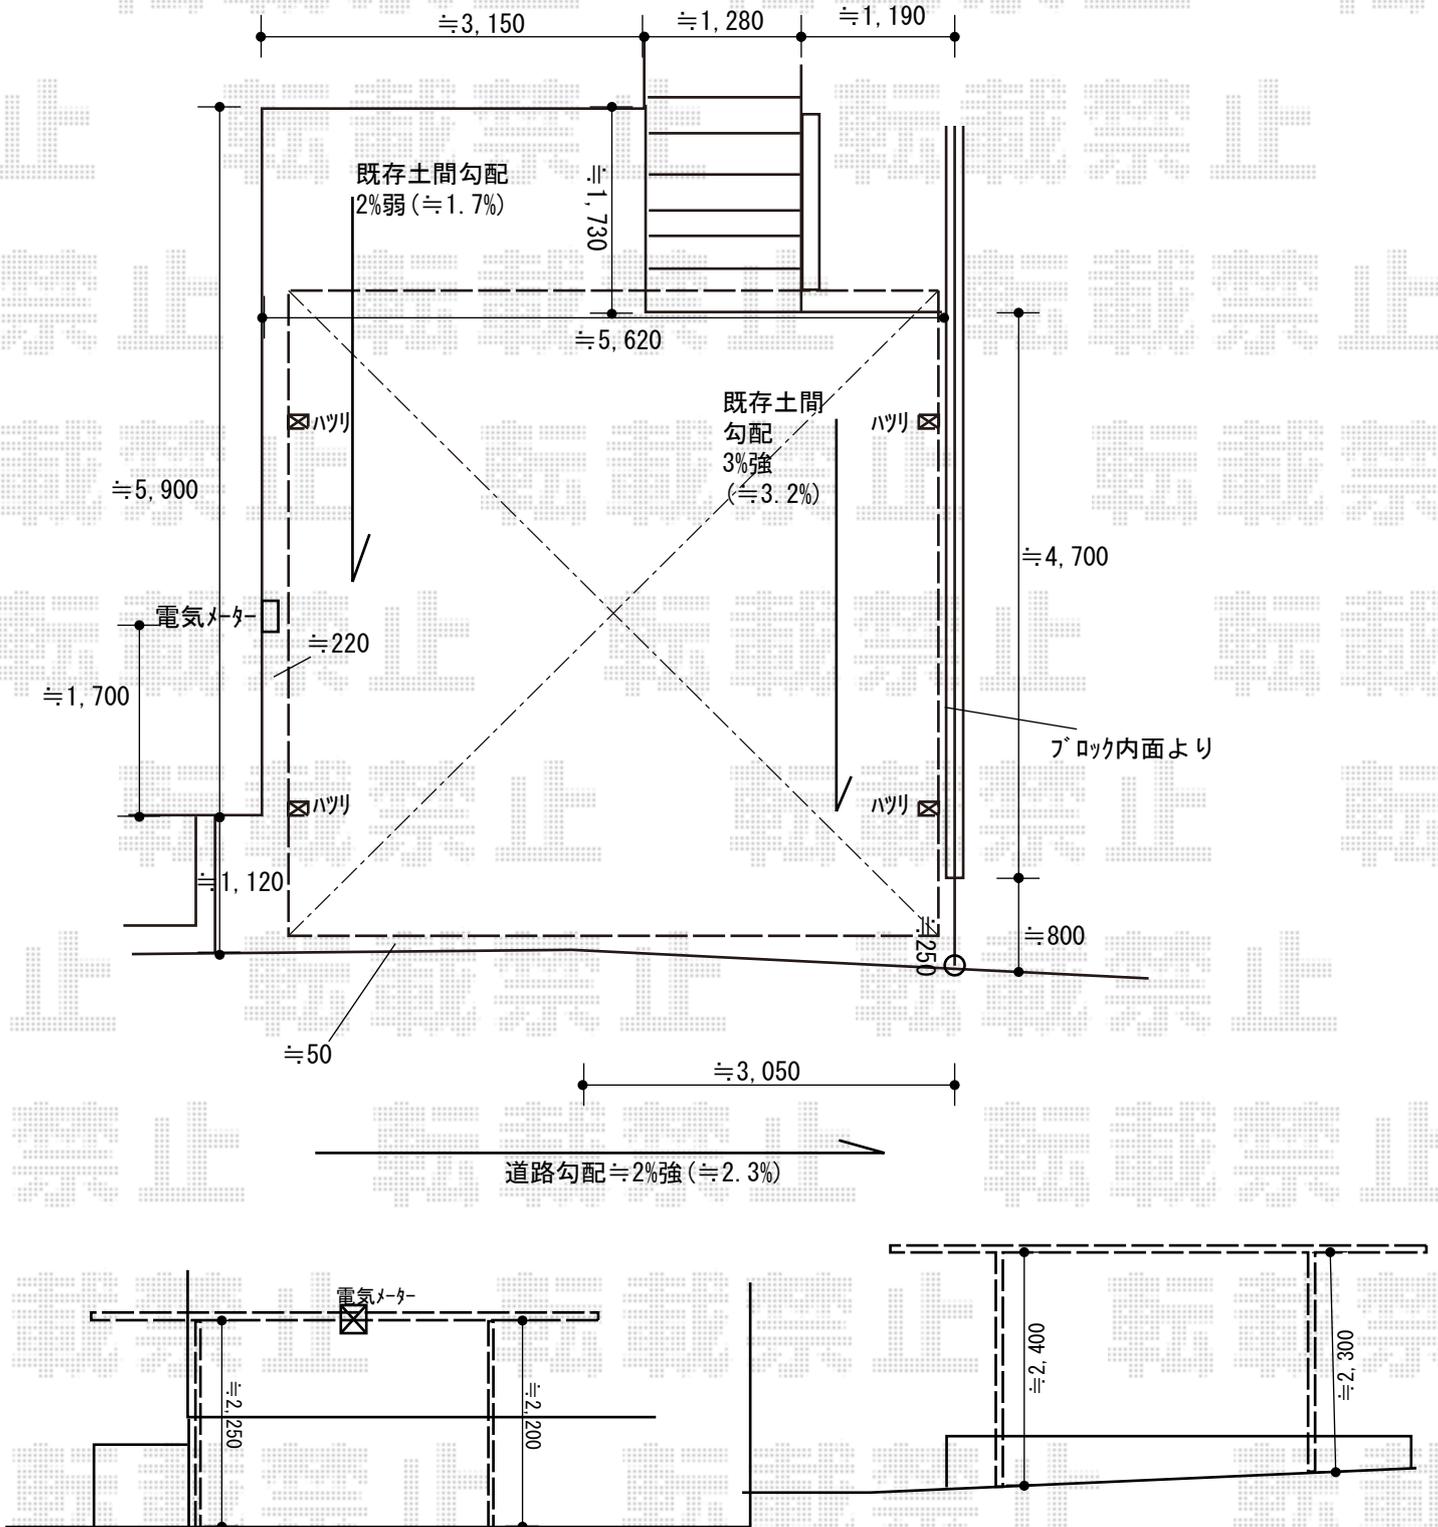

隣地建物境界側
 道路よりむかって左建物側
 2018-12-562659
 担当者
 新西