


カーポート 施工概略図

YKK AP エフルージュグラン 積雪~20cm対応  
幅= 2,725mm  
奥行= 5,768mm  
色： カームブラック  
屋根材： 熱線遮断ポリカーボネート（アースブルーマット調）  
柱仕様： ハイルフ柱仕様（有効高 約2,350mm）

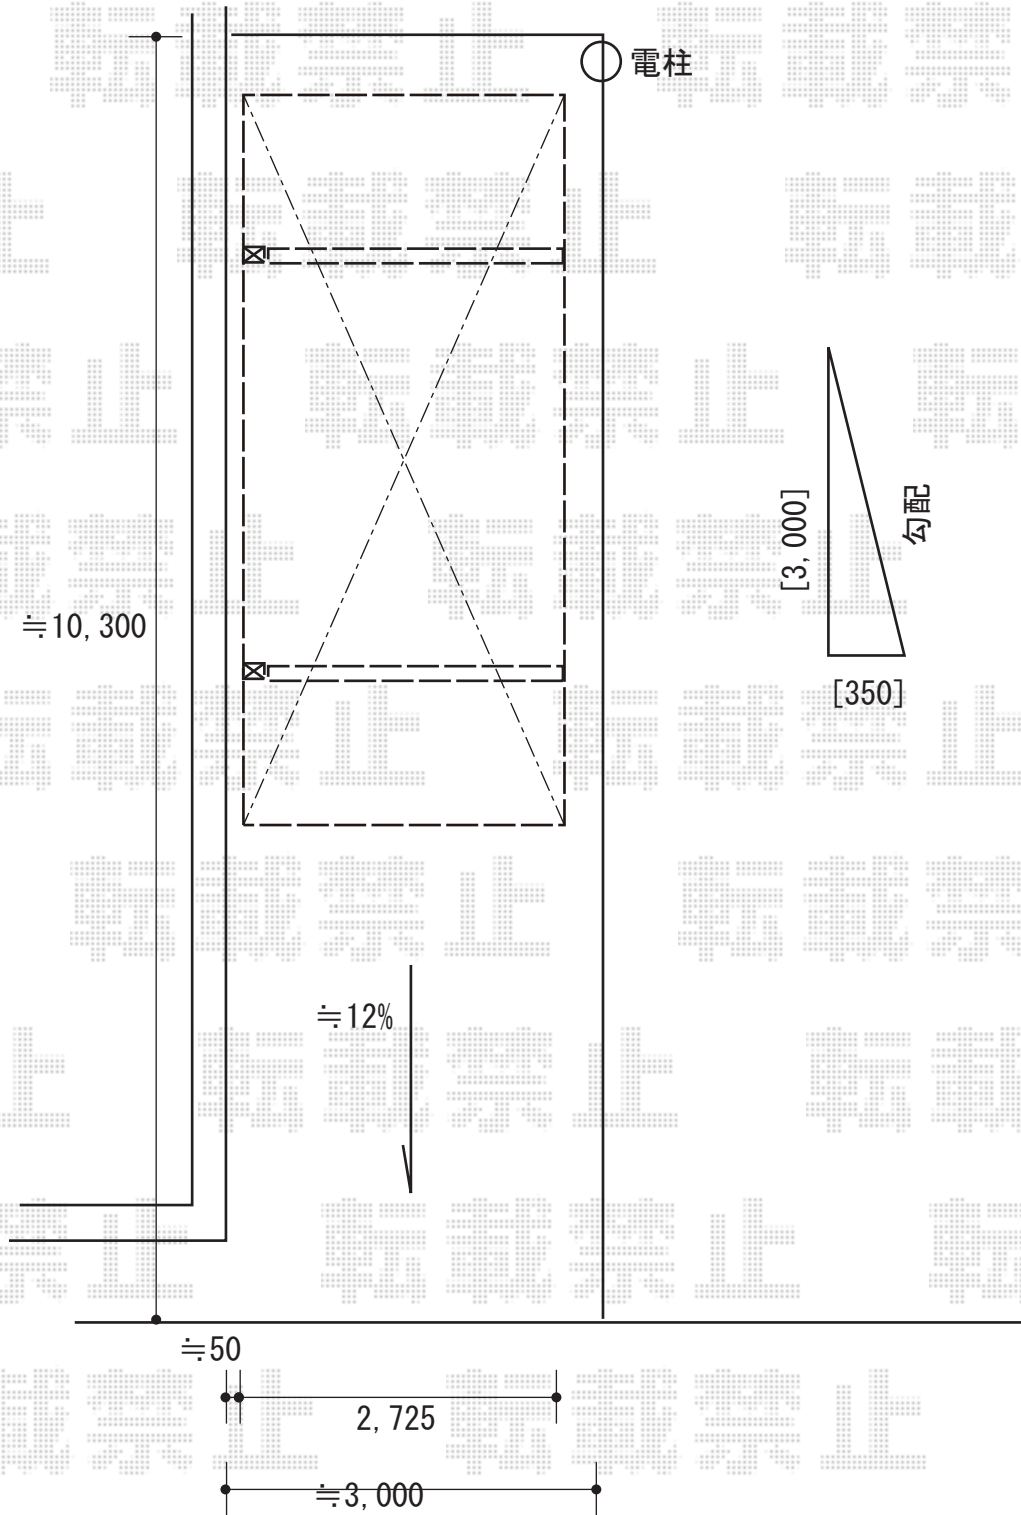

2018-12-562771

担当者

新西