

カーポート 施工概略図

YKK AP エフルージュ トリプル50 積雪~50cm対応


幅= 7,800mm

奥行= 5,065mm

色: 【未定】

屋根材: 熱線遮断ポリカーボネート(クリアマット)

柱仕様: ハイーフ柱仕様(有効高 約2,300mm)

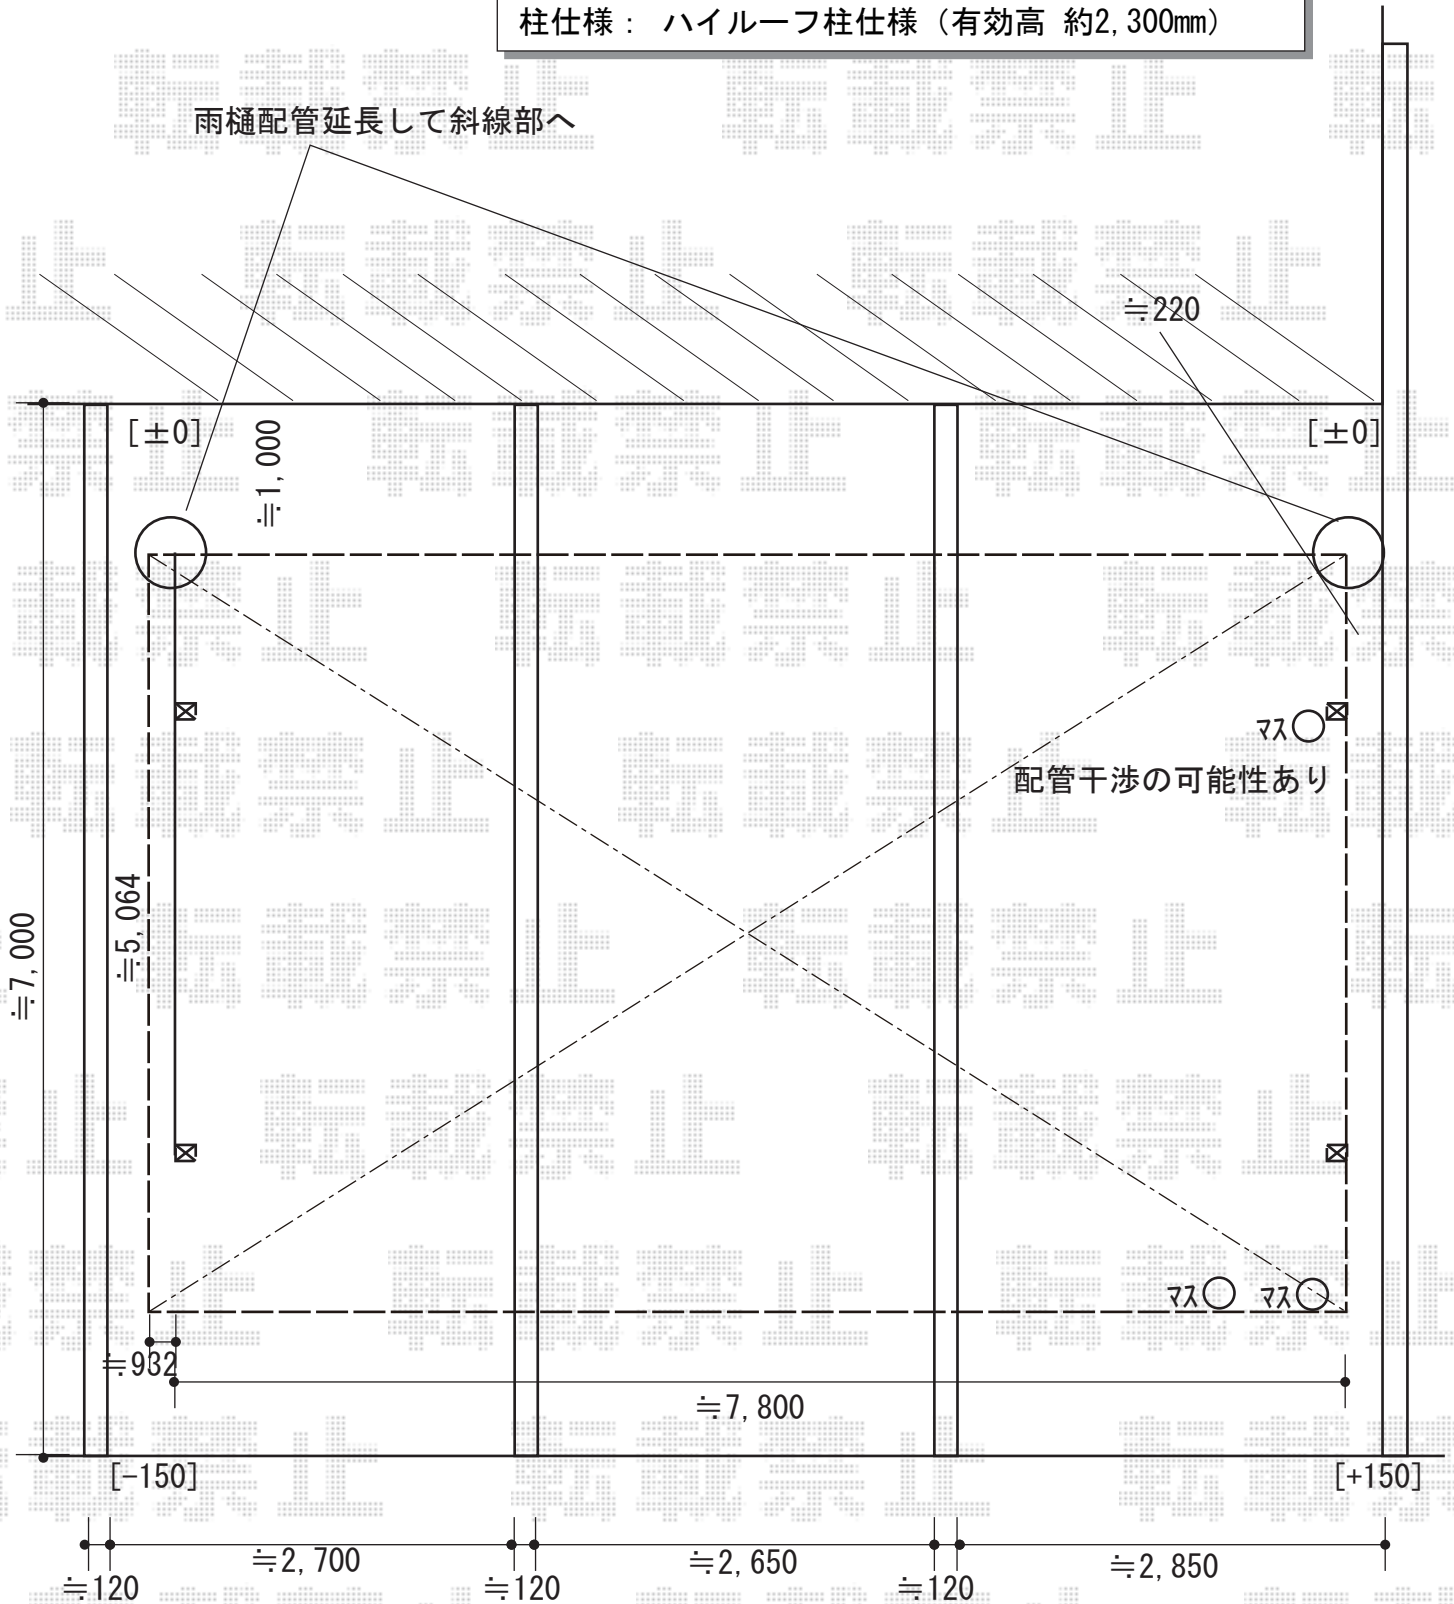

2018-12-563102

担当者

伊野