


カーポート 施工概略図

Value Select プレシオスポート 積雪～20cm対応
 幅= 2,700mm
 奥行= 5,052mm
 色： ノーブルステン
 屋根材： ポリカーボネート（スカイブルー）
 柱仕様： ハイルフ柱仕様（有効高 約2,250mm）

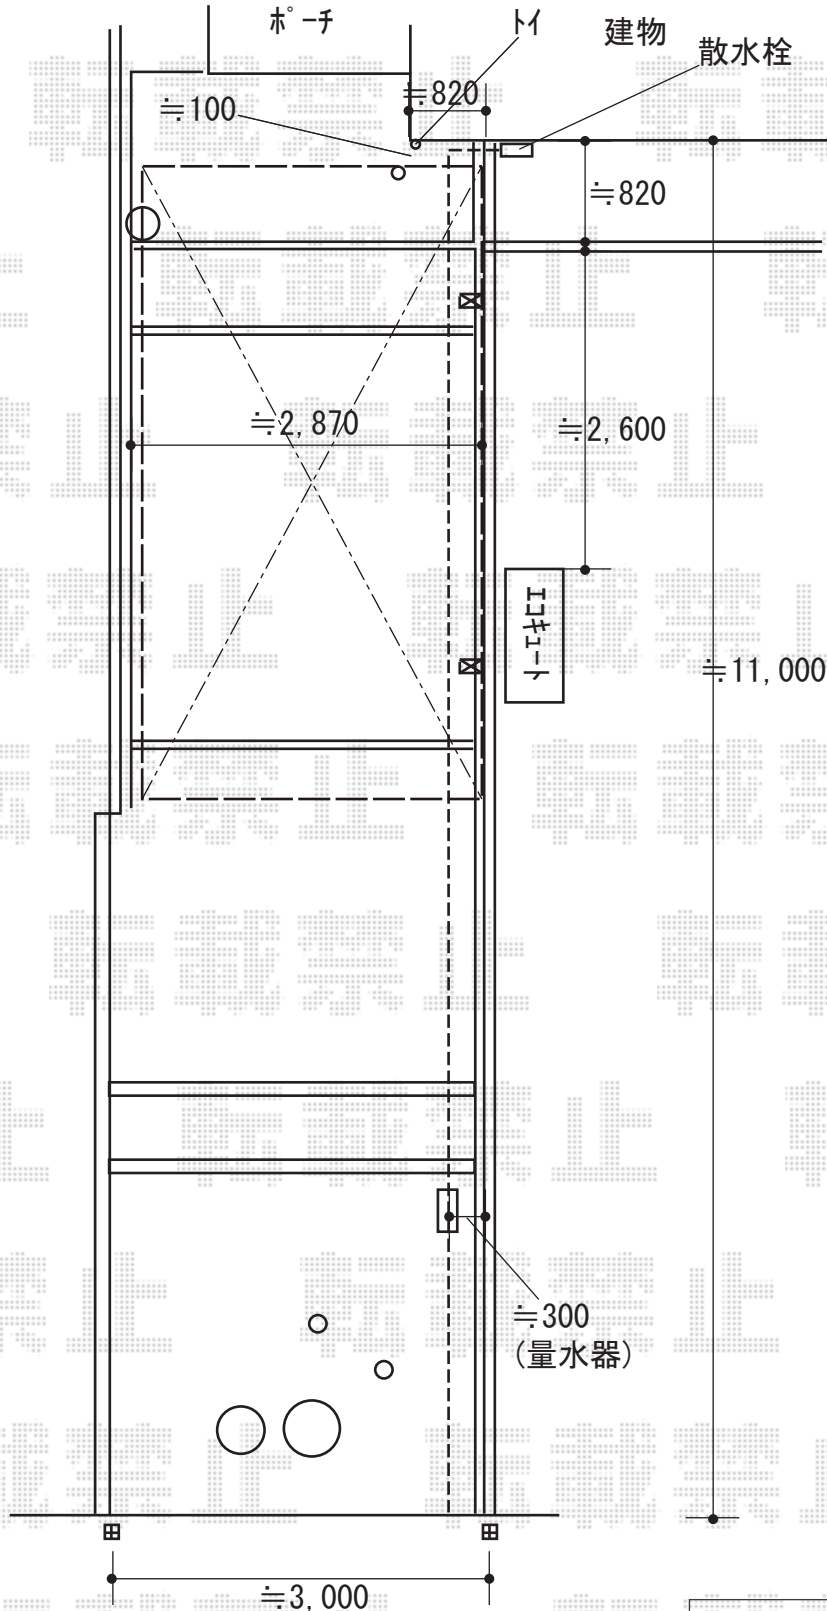

2018-12-563167

担当者 村上（公）