
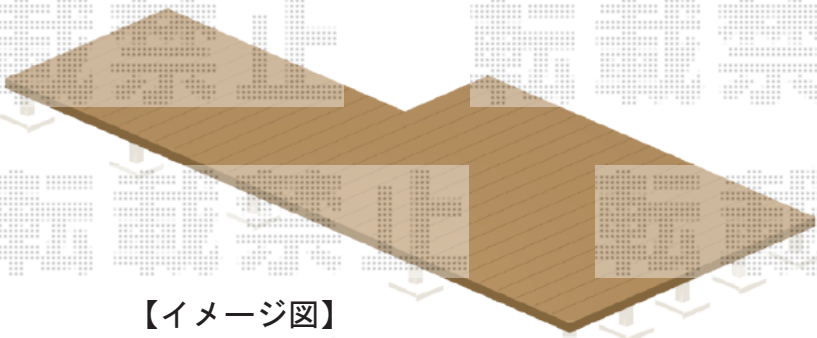


ウッドデッキ 施工概略図

YKK AP リウッドデッキ 200
間口= 3.5間 (6,251mm)
出幅= 6尺 (1,820mm)/9尺 (2,720mm)
色： ナチュラルブラウン
床板： 縦貼り
幕板： 標準幕板
束柱： Tタイプ (400~550mm) (色： プラチナステン)

YKK AP リウッドデッキ200 点検口
点検口 (把手付き)： 1セット
色： ナチュラルブラウン

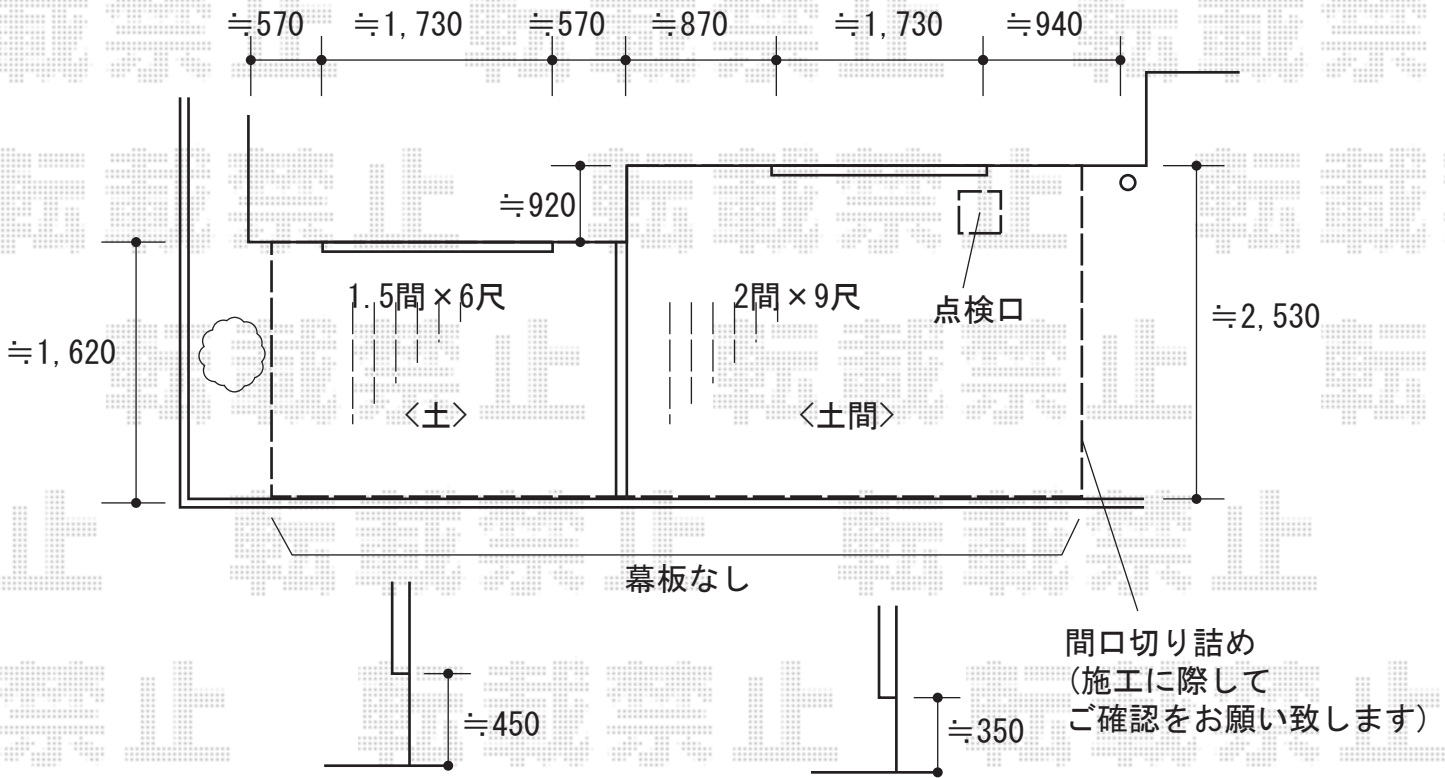

2018-12-563178	担当者	中島
----------------	-----	----