


エクステリア工事 施工概略図

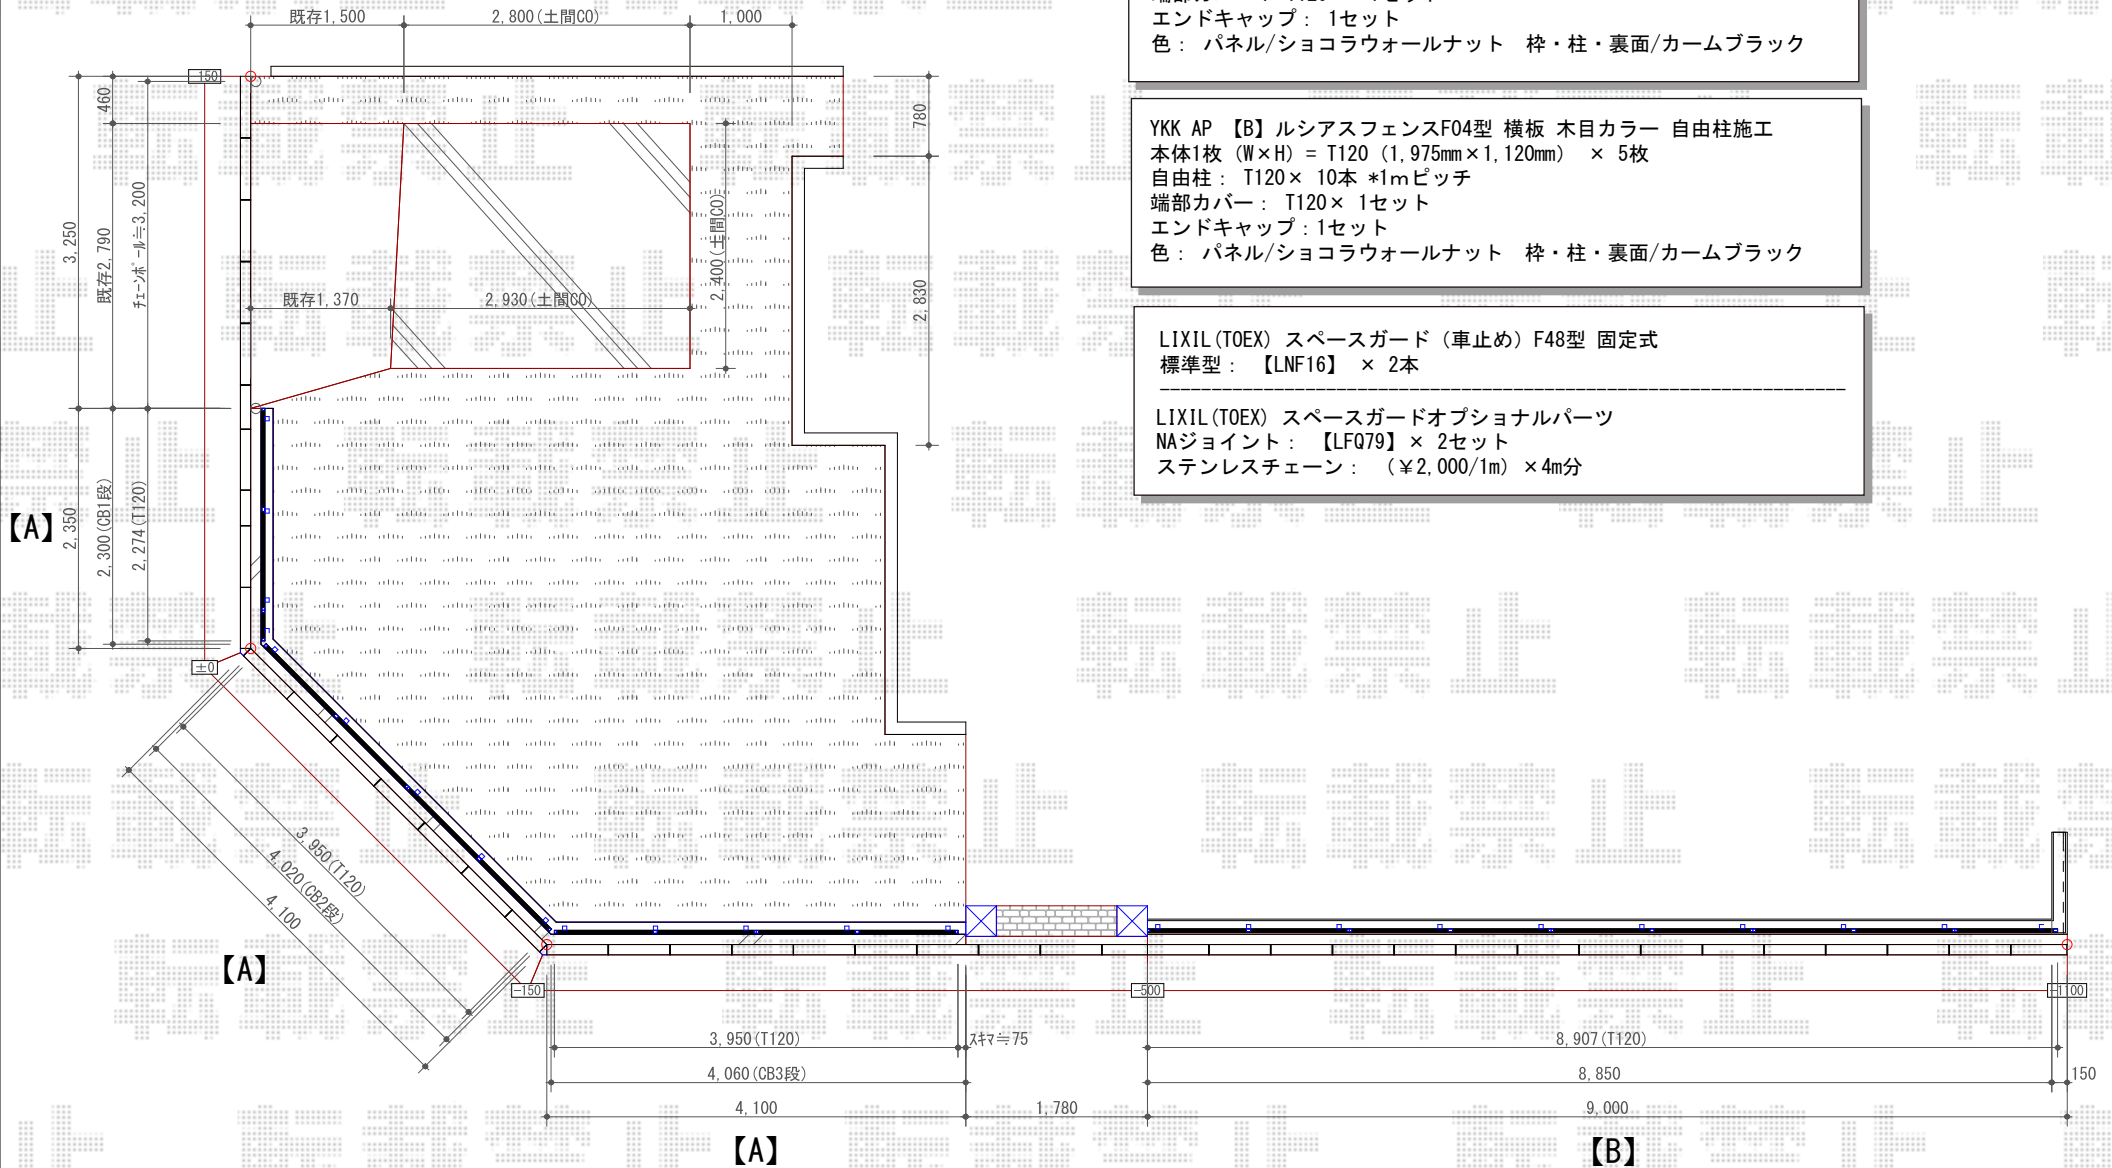

YKK AP 【A】 ルシアスフェンスF04型 横板 木目カラー 自由柱施工
 本体1枚 (W×H) = T120 (1,975mm×1,120mm) × 6枚
 自由柱: T120 × 14本 *1mピッチ
 目隠しコーナー継手: T120 × 3セット
 端部カバー: T120 × 1セット
 エンドキャップ: 1セット
 色: パネル/ショコラウォールナット 枠・柱・裏面/カームブラック

YKK AP 【B】 ルシアスフェンスF04型 横板 木目カラー 自由柱施工
 本体1枚 (W×H) = T120 (1,975mm×1,120mm) × 5枚
 自由柱: T120 × 10本 *1mピッチ
 端部カバー: T120 × 1セット
 エンドキャップ: 1セット
 色: パネル/ショコラウォールナット 枠・柱・裏面/カームブラック

LIXIL (TOEX) スペースガード (車止め) F48型 固定式
 標準型: 【LNF16】 × 2本

LIXIL (TOEX) スペースガードオプションパーツ
 NAジョイント: 【LFQ79】 × 2セット
 ステンレスチェーン: (¥2,000/1m) × 4m分