


カーポート 施工概略図

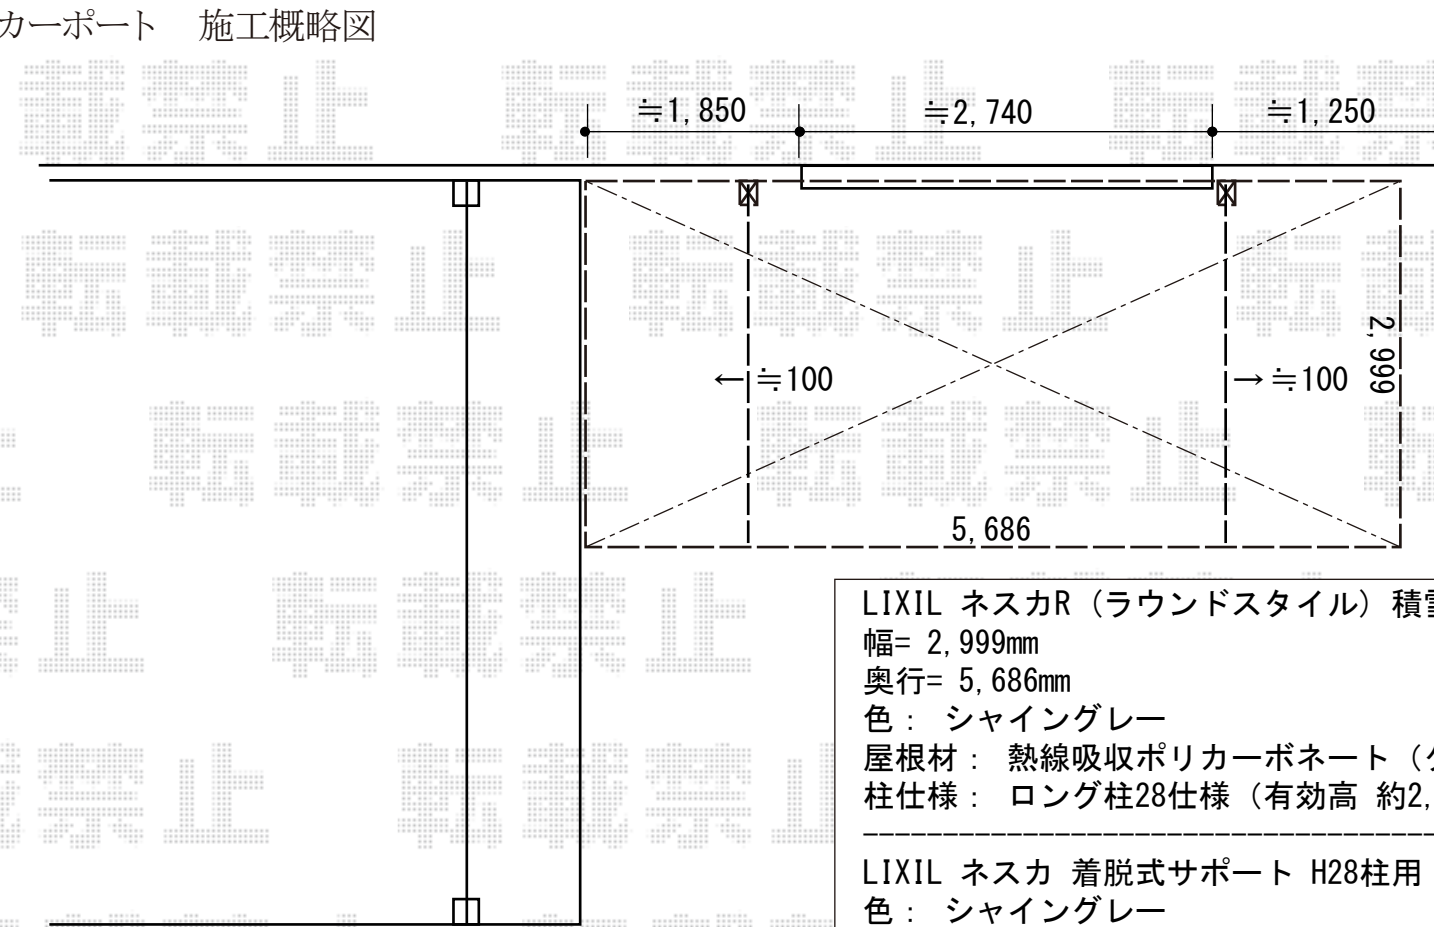

LIXIL ネスカR (ラウンドスタイル) 積雪~20cm対応

幅= 2,999mm

奥行= 5,686mm

色: シャイングレー

屋根材: 熱線吸収ポリカーボネート (クリアマットS・すりガラス調)

柱仕様: ロング柱28仕様 (有効高 約2,800mm)

LIXIL ネスカ 着脱式サポート H28柱用 2本入り×1セット

色: シャイングレー

≒50~≒100空けます

≒2,560

高さ≒2,800を
シャッターギリギリまで
切詰