


カーポート 施工概略図

YKK AP レイナキャップポートグラン50 積雪～50cm対応\*柱3本仕様  
幅= 3,002mm 奥行= 5,052mm  
色： ホワイト  
屋根材： ポリカーボネート（アースブルー）  
柱仕様： ハイルフ柱仕様（有効高 約2,350mm）\*3本

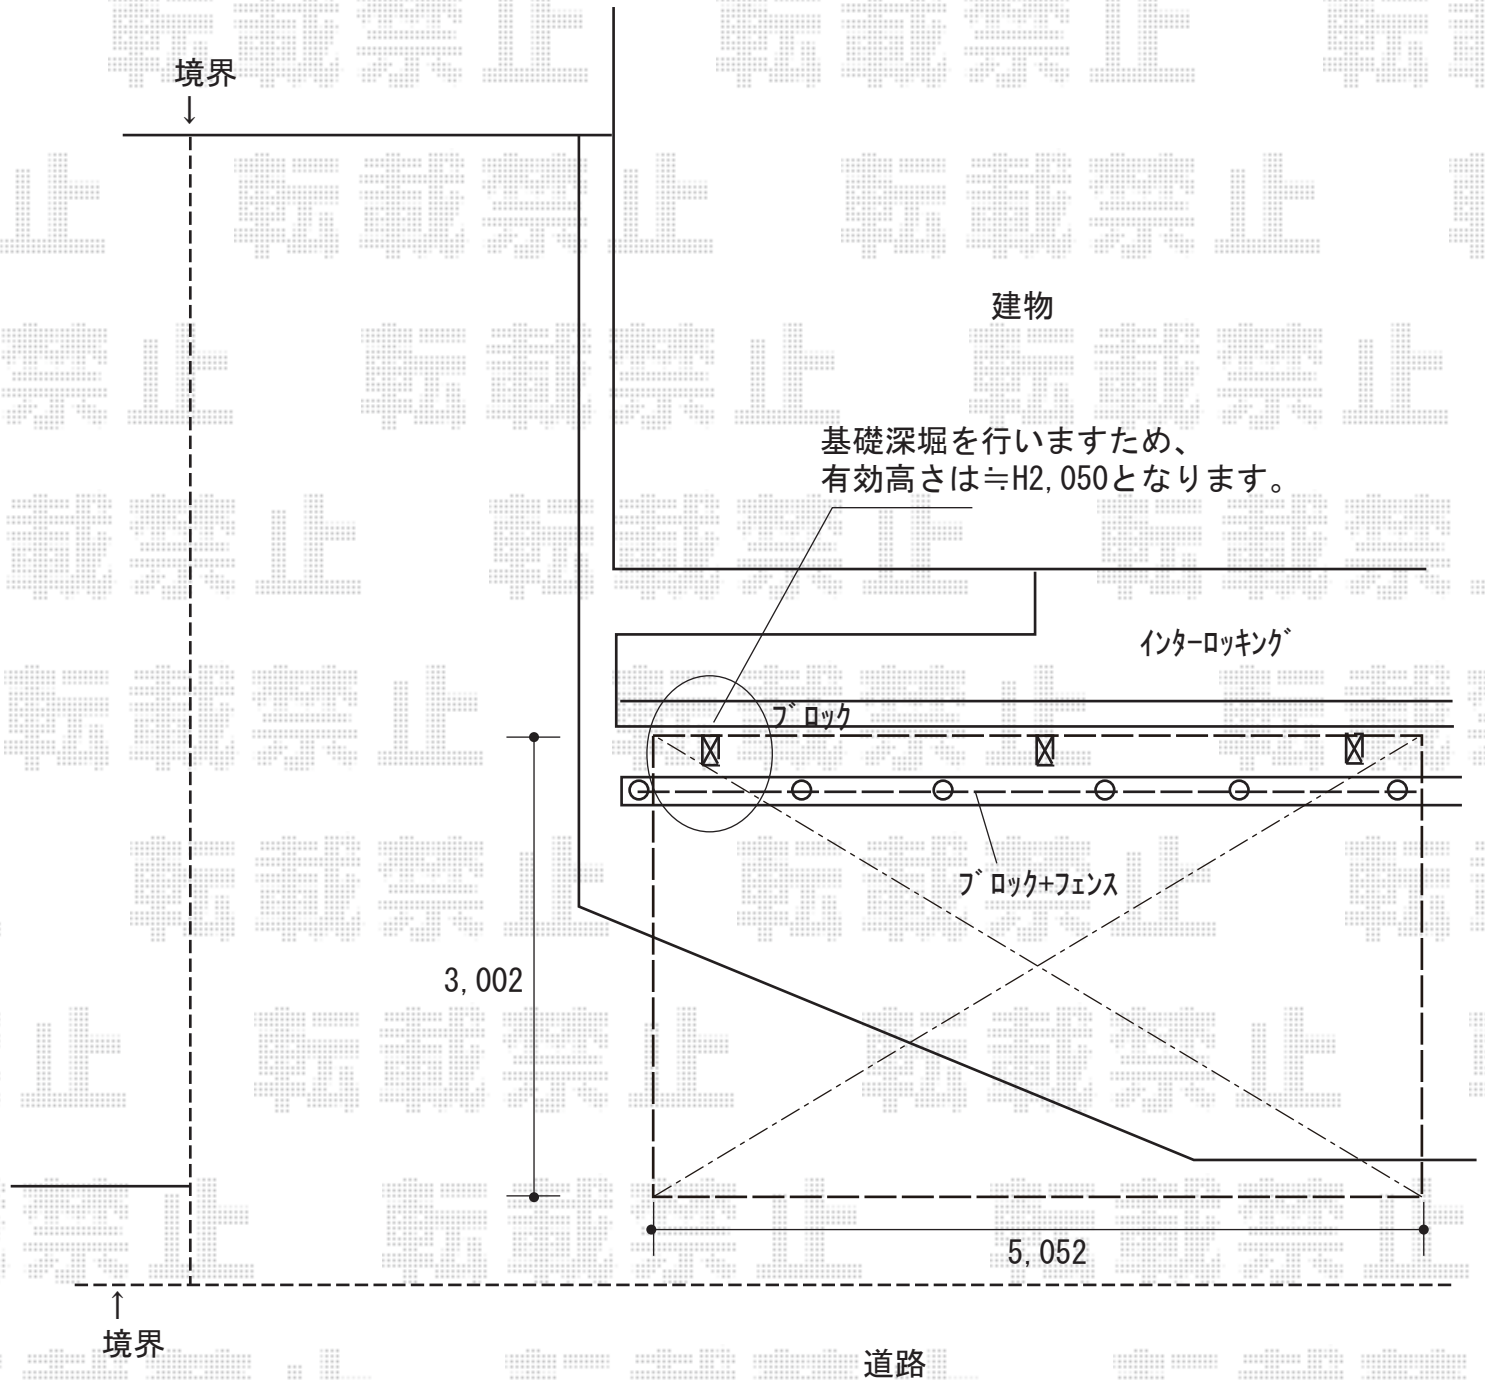

2018-12-563910

担当者

木挽