


エクステリア工事 施工概略図

YKK AP レイナポートグラン 縦連棟 積雪~20cm対応
幅= 2400mm ・奥行= 11,496mm ・色: プラチナステン
屋根材: ポリカーボネート (トーマイマット)
柱仕様: ハイルフ柱仕様 (有効高 約2,350mm)
オプション: サイドパネル1段 (H1,036mm) +着脱式サポート付

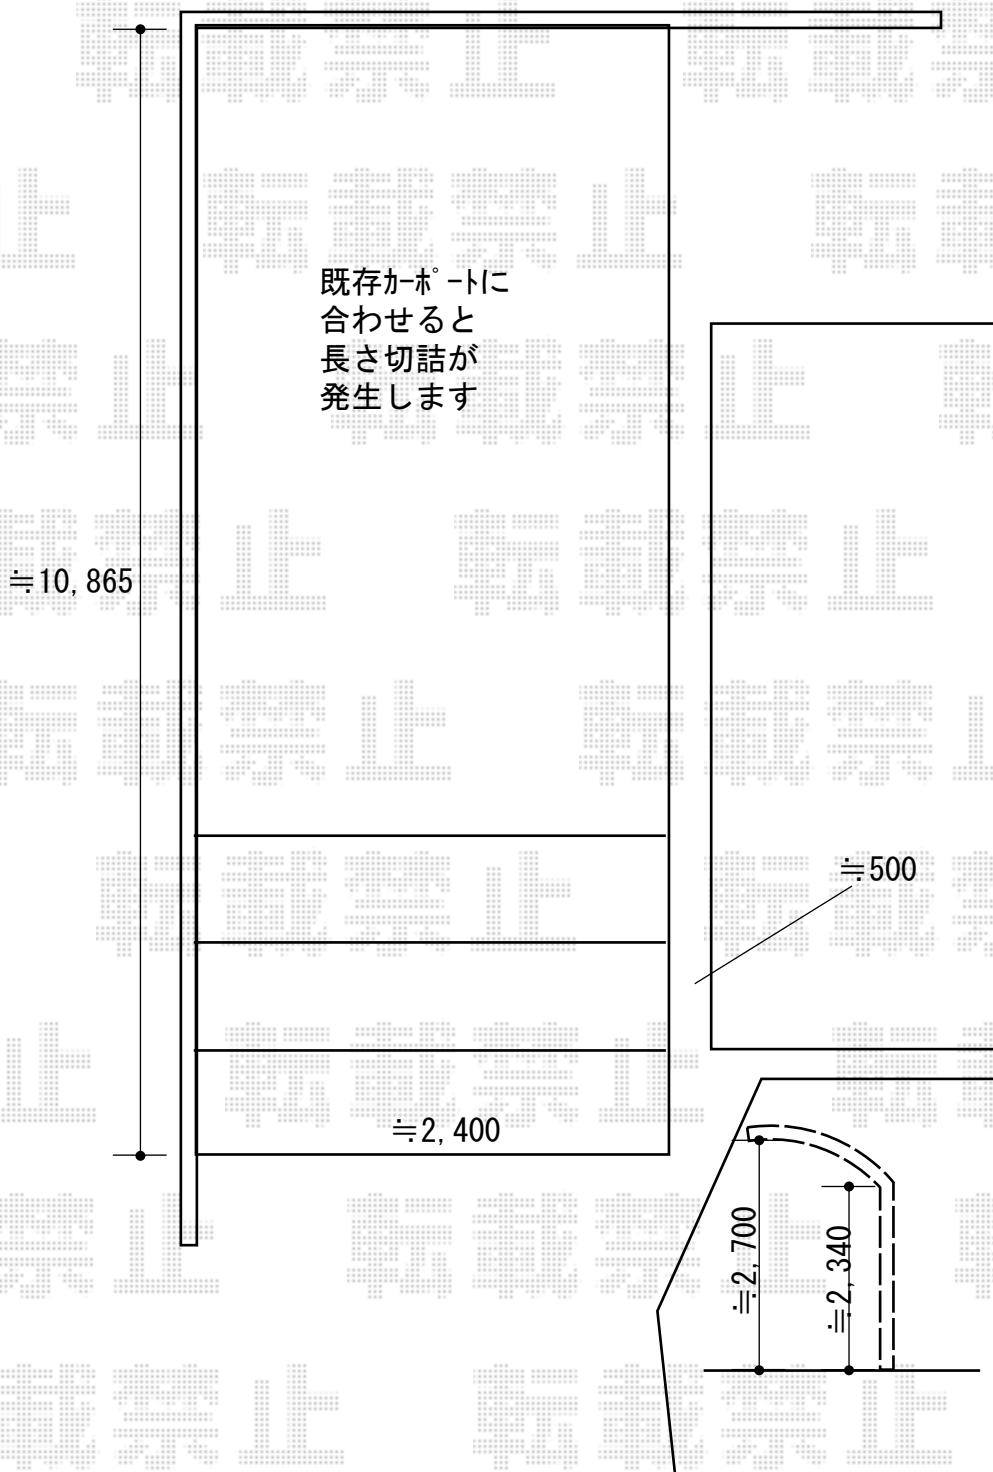

2018-12-564031

担当者

小林