


フェンス 施工概略図

YKK AP 【A】 ルシラスフェンスF03型 たて半目隠し 木調カラー 自由柱施工
 本体1枚 (W×H) = (1,975×920mm) × 11枚
 自由柱: T100 × 12本
 端部カバー: T100用 1セット
 エンドキャップ: × 1セット
 色: パネル表部/キャラメルチーク パネル裏部・柵・柱/カームブラック

YKK AP 【B】 ルシラス スクリーンフェンスS02型 アルミカラー 自由柱施工
 単体セット (W×H) : T180 (2,000mm×1,720mm) × 4セット
 連結用セット (W×H) : T180J (2,000mm×1,720mm) × 2セット
 色: カームブラック

YKK AP 【C】 ルシラスフェンスH08型 たてストライプ 2段支柱 自立建て用*パネル1段 (アルミカラー)
 本体1枚 (W×H) = T80 (1,975×720mm) × 3枚
 自立建て用2段支柱: T170 (1,735mm) × 4本
 エンドキャップ: × 1セット
 色: カームブラック

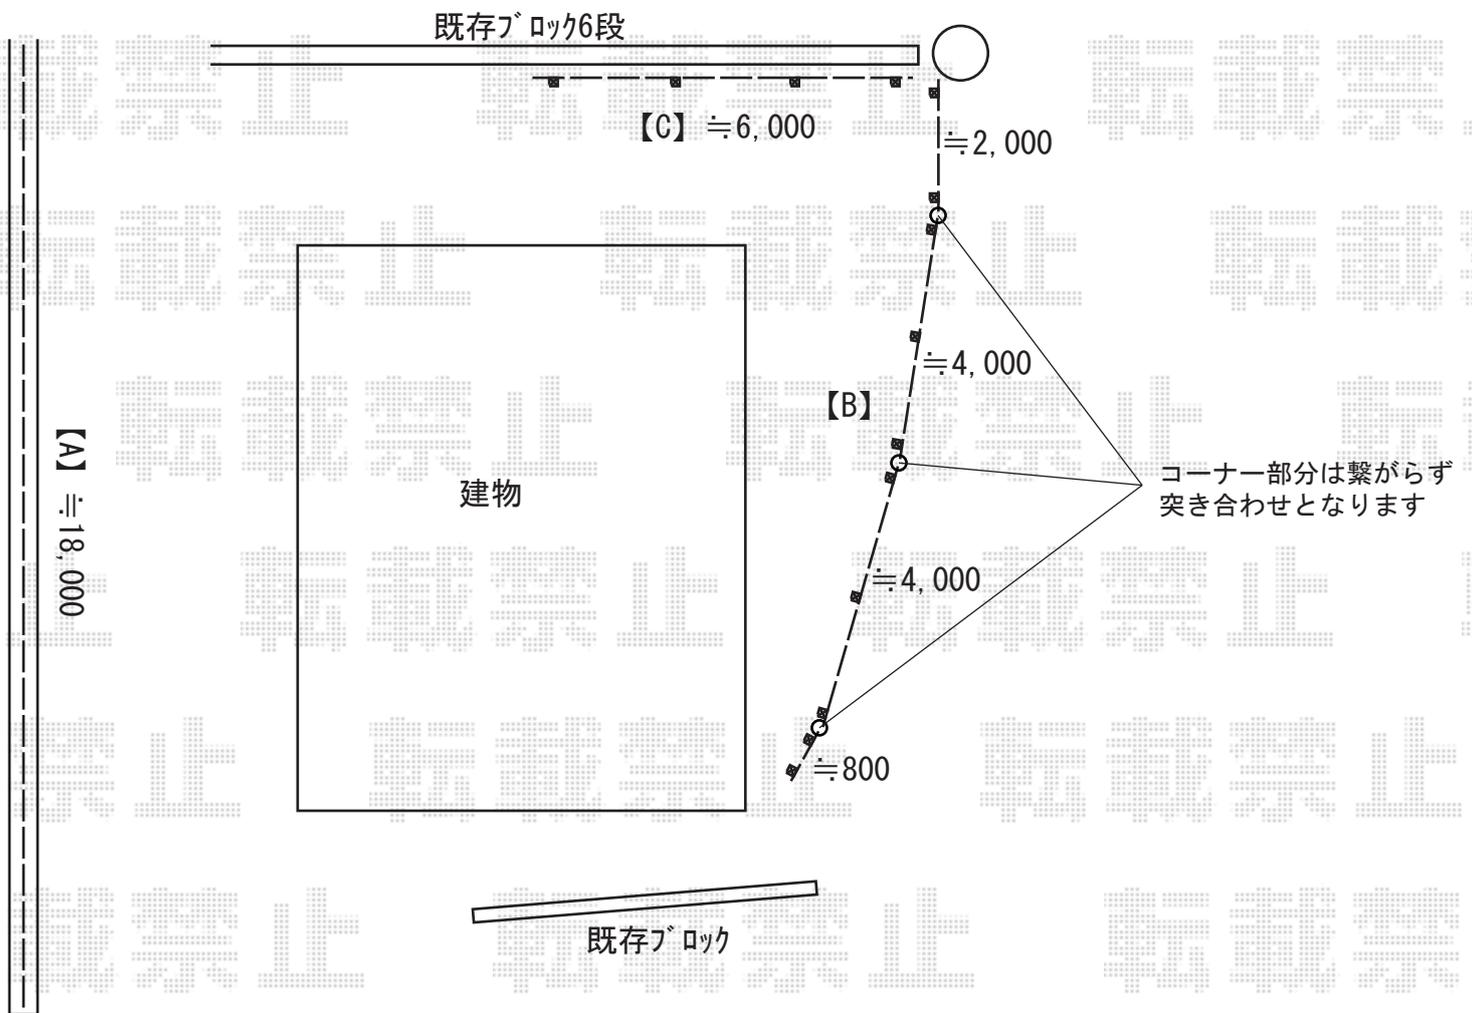

2018-12-564338

担当者

村上 (公)