


カーポート  
物置・カーゲート 施工概略図

YKK AP レイナツインポートグラン 延長 積雪～20cm対応  
幅= 5,983mm 奥行= 7,200mm 色： ブラウン  
屋根材： ポリカーボネート（スモークブラウン）  
柱仕様： 標準柱仕様（有効高 約2,000mm）

イナバ物置 アイビーストッカー 1100×515×903  
間口= 1,100mm 奥行= 515mm 高さ= 903mm  
色： フレンドリーホワイト 屋根タイプ： 標準型  
耐荷重タイプ： 一般型 棚タイプ： 全面棚タイプ  
数量： 1台

四国化成 ニューハピネスHG 両開き NHGRC-655W  
開口幅= 6,450mm 全幅= 6,570mm たたみ幅= 480mm×2  
高さ= 1,250mm 色： ブロンズ  
キャスター数： 4本  
落棒数： 追加用落し棒【01A0P-□□】×2

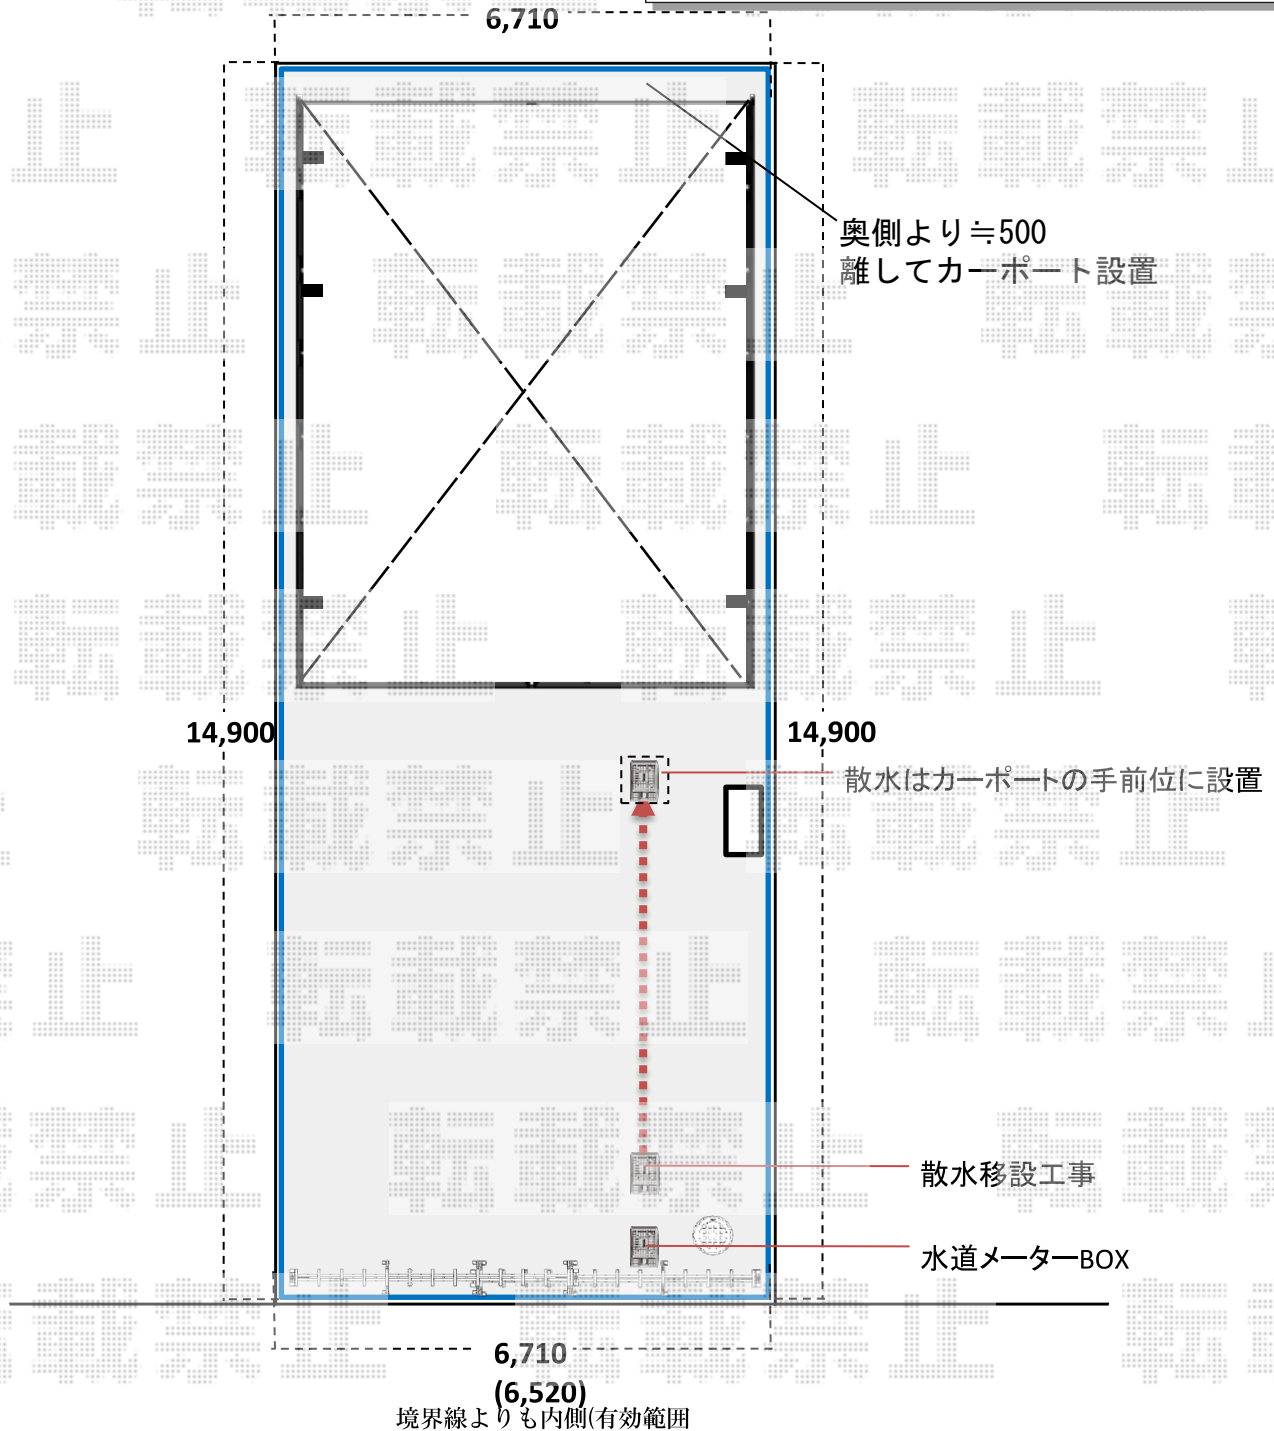

2018-12-564369

担当者

新西