


カーポート 施工概略図

LIXIL フーゴR (ラウンドスタイル) 延長 積雪~20cm対応
幅= 2,701mm
奥行= 5,382mm
色: シャイングレー
屋根材: 熱線吸収ポリカーボネート (クリアマットS・すりガラス調)
柱仕様: 標準柱仕様 (有効高 約2,200mm)

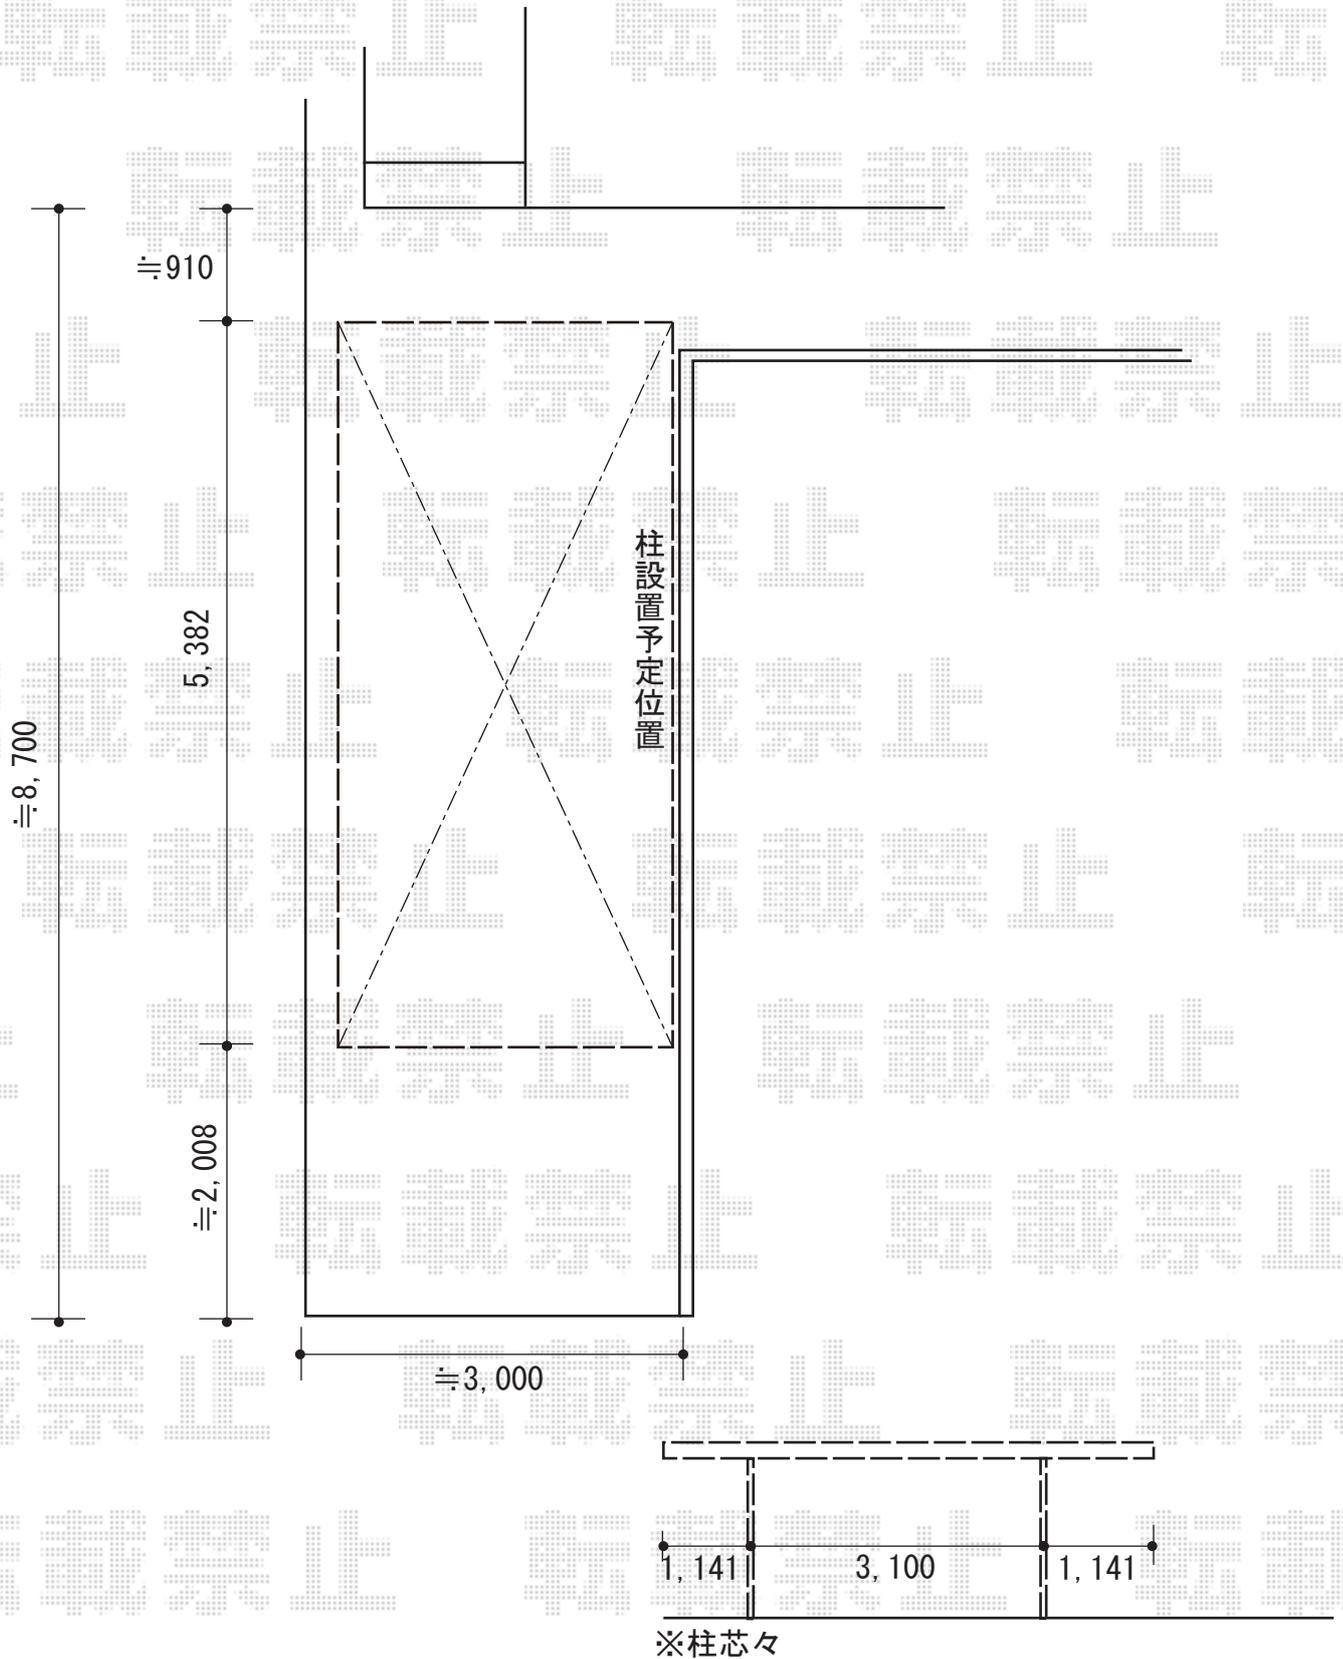

2018-12-564618	担当者	新西
----------------	-----	----