


カーポート 施工概略図

Value Select プレシオスポート ワイド 積雪~20cm対応
幅= 5,392mm
奥行= 5,052mm
色： グレースブラウン
屋根材： 熱線遮断ポリカーボネート（スカイブルーマット調）
柱仕様： ハイルフ柱仕様（有効高 約2,250mm）

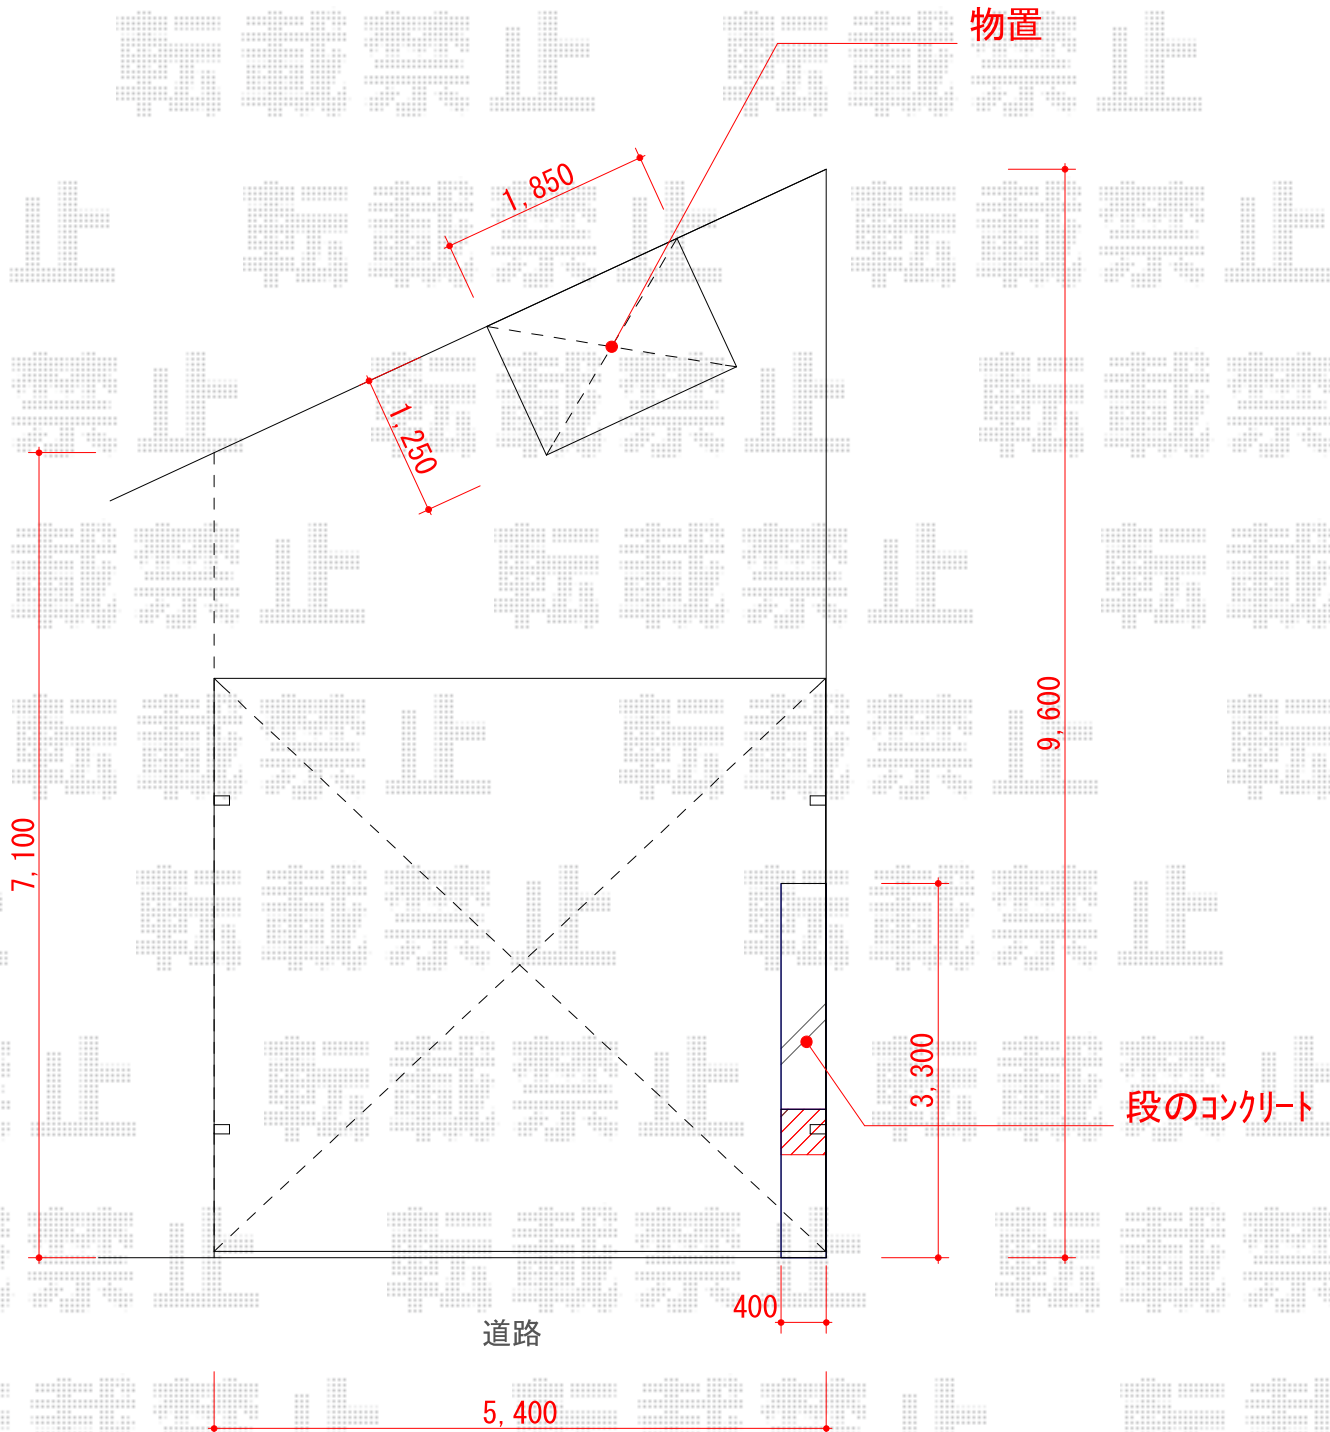

2018-12-564622

担当者

木挽