

カーポート 施工概略図

Value Select プレシオスポート 積雪～20cm対応

幅= 2,700mm

奥行= 5,052mm

色： ノーブルステン


屋根材： 熱線遮断ポリカーボネート（スカイブルーマット調）

柱仕様： ハイルフ柱仕様（有効高 約2,250mm）

Value Select プレシオスポート 着脱式補助柱(2本入り×1セット)

色： ノーブルステン

隣地

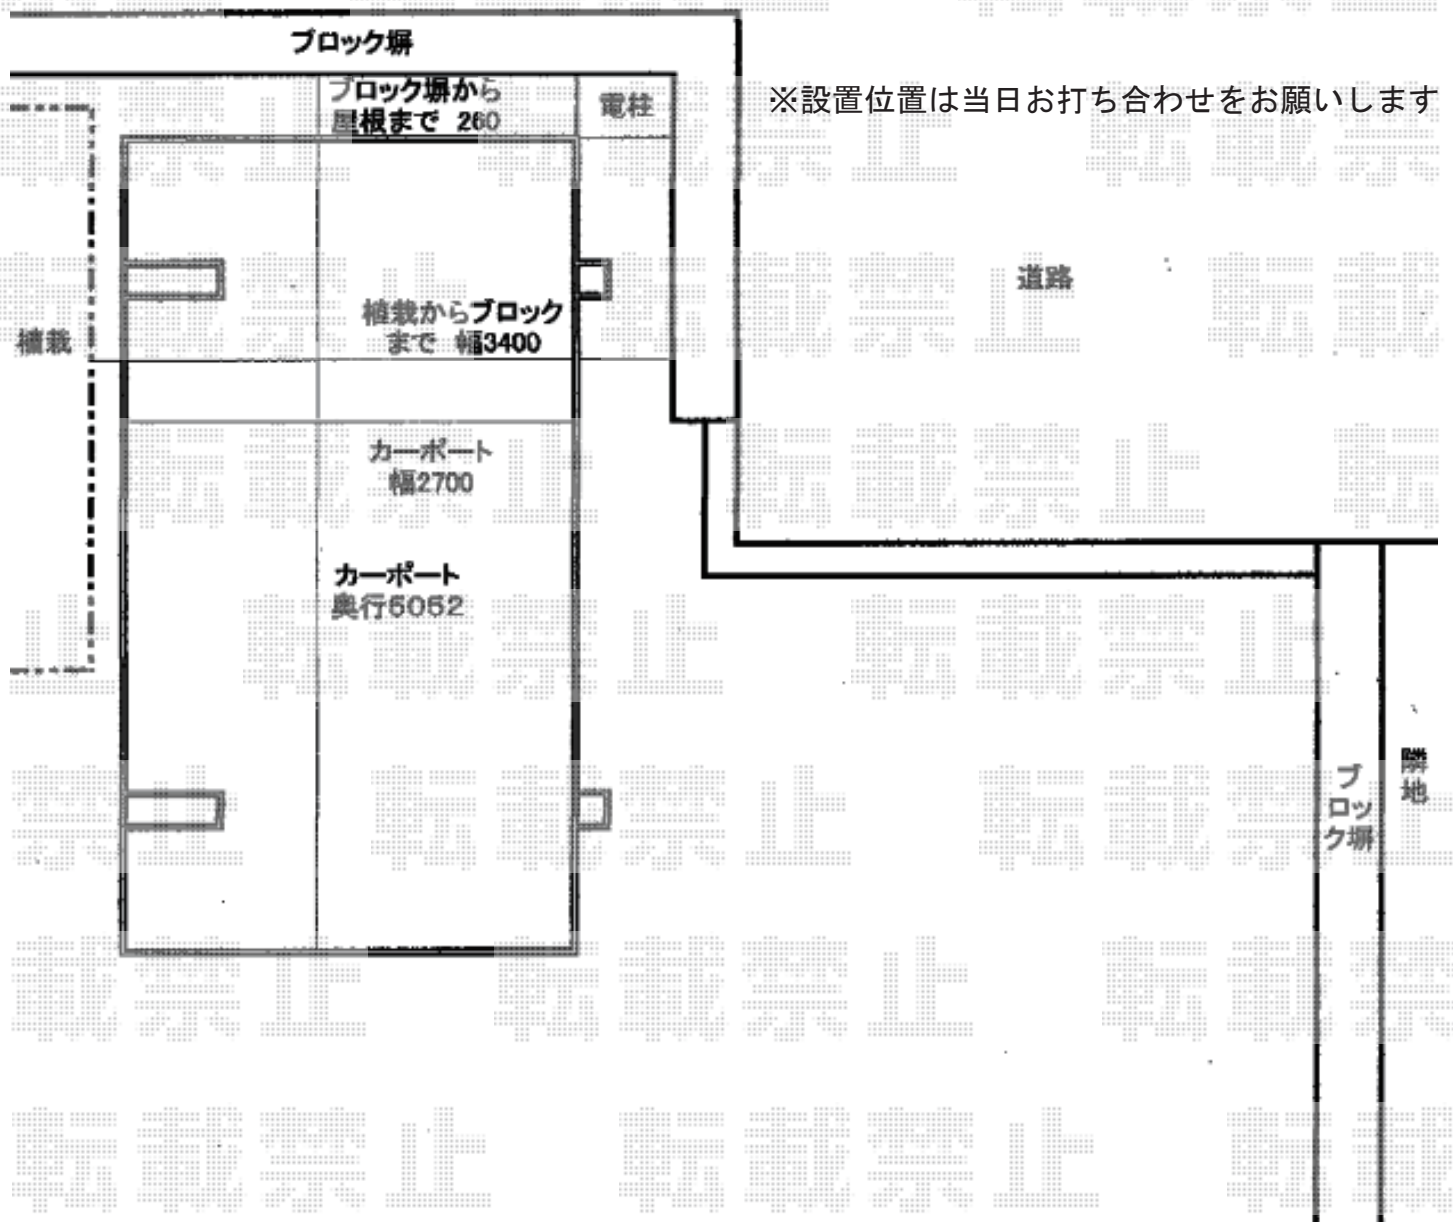

2018-12-564720

担当者

伊野