
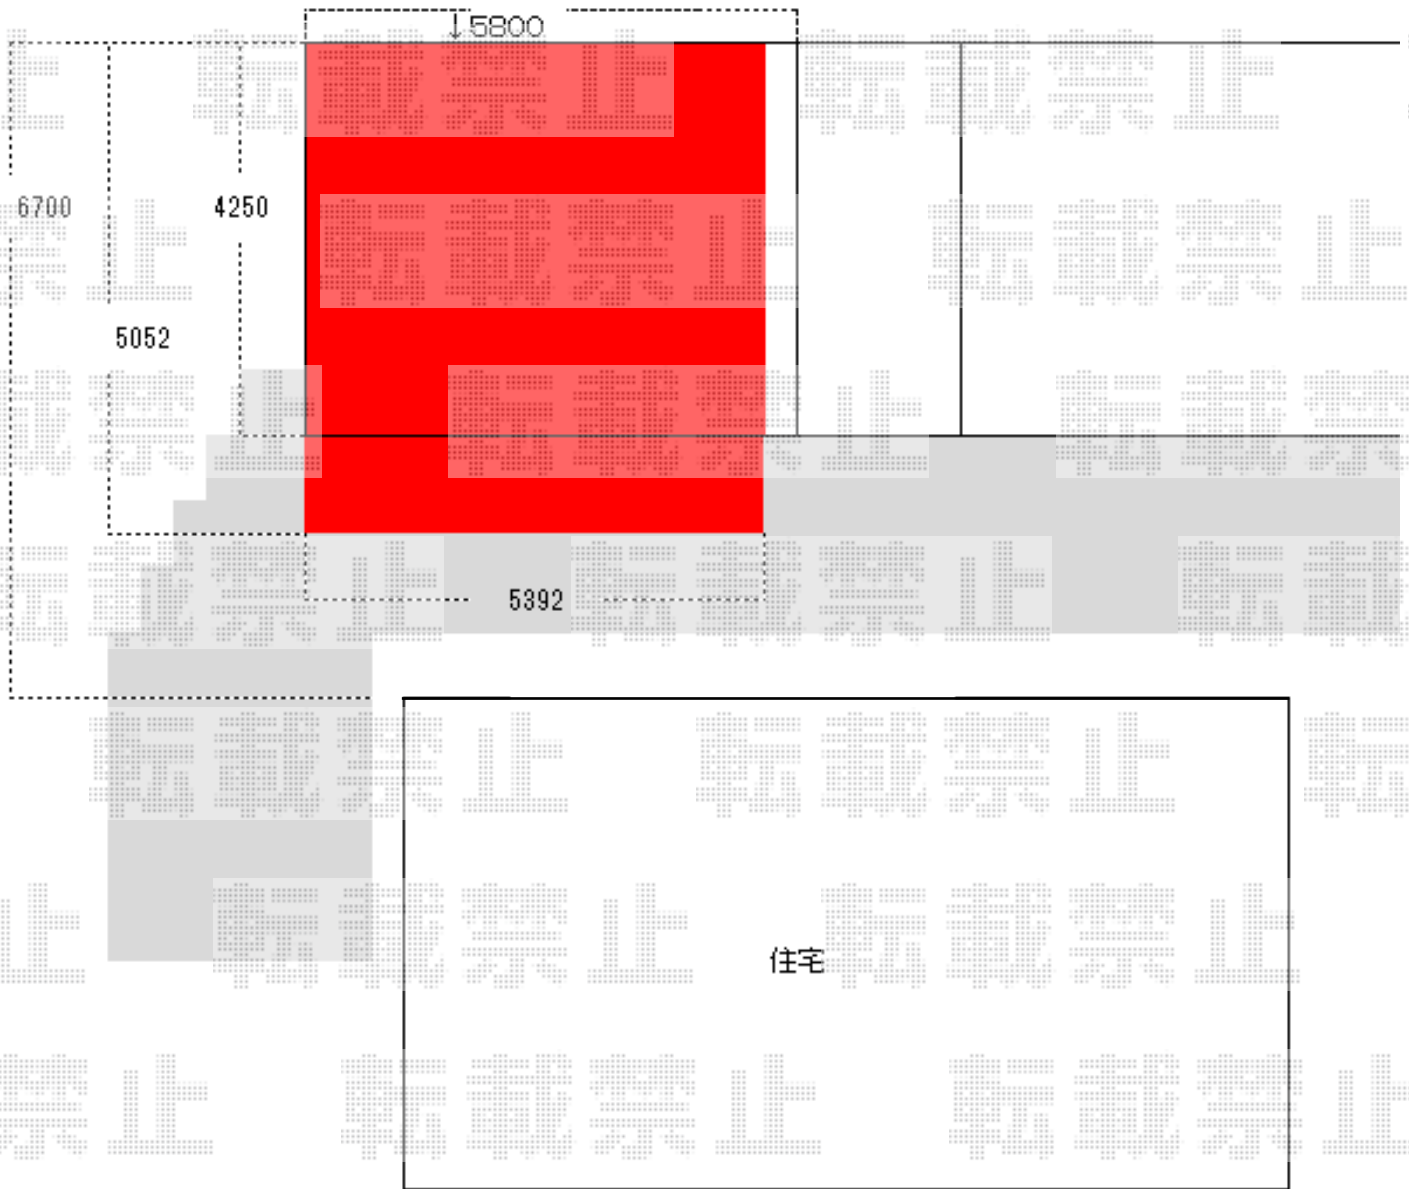


カーポート 施工概略図

YKK AP レイナツインポートグラン 積雪~20cm対応
幅= 5,392mm
奥行= 5,052mm
色: ブラウン
屋根材: ポリカーボネート (アースブルー)
柱仕様: ハイルーフ柱仕様 (有効高 約2,350mm)

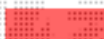

 カーポート施工位置
レイナツインポート(54-51)ハイルーフ

2018-12-565070

担当者

新西