


カーポート 施工概略図

LIXIL フーゴR (ラウンドスタイル) 積雪~20cm対応  
 幅= 2,999mm  
 奥行= 5,686mm  
 色: シャイングレー  
 屋根材: 熱線吸収ポリカーボネート (ブルーマットS・すりガラス調)  
 柱仕様: ロング柱28仕様 (有効高 約2,800mm)  
 =====  
 LIXIL フーゴR 着脱式サポート H28柱(H28)用 2本入り×1本  
 色: シャイングレー

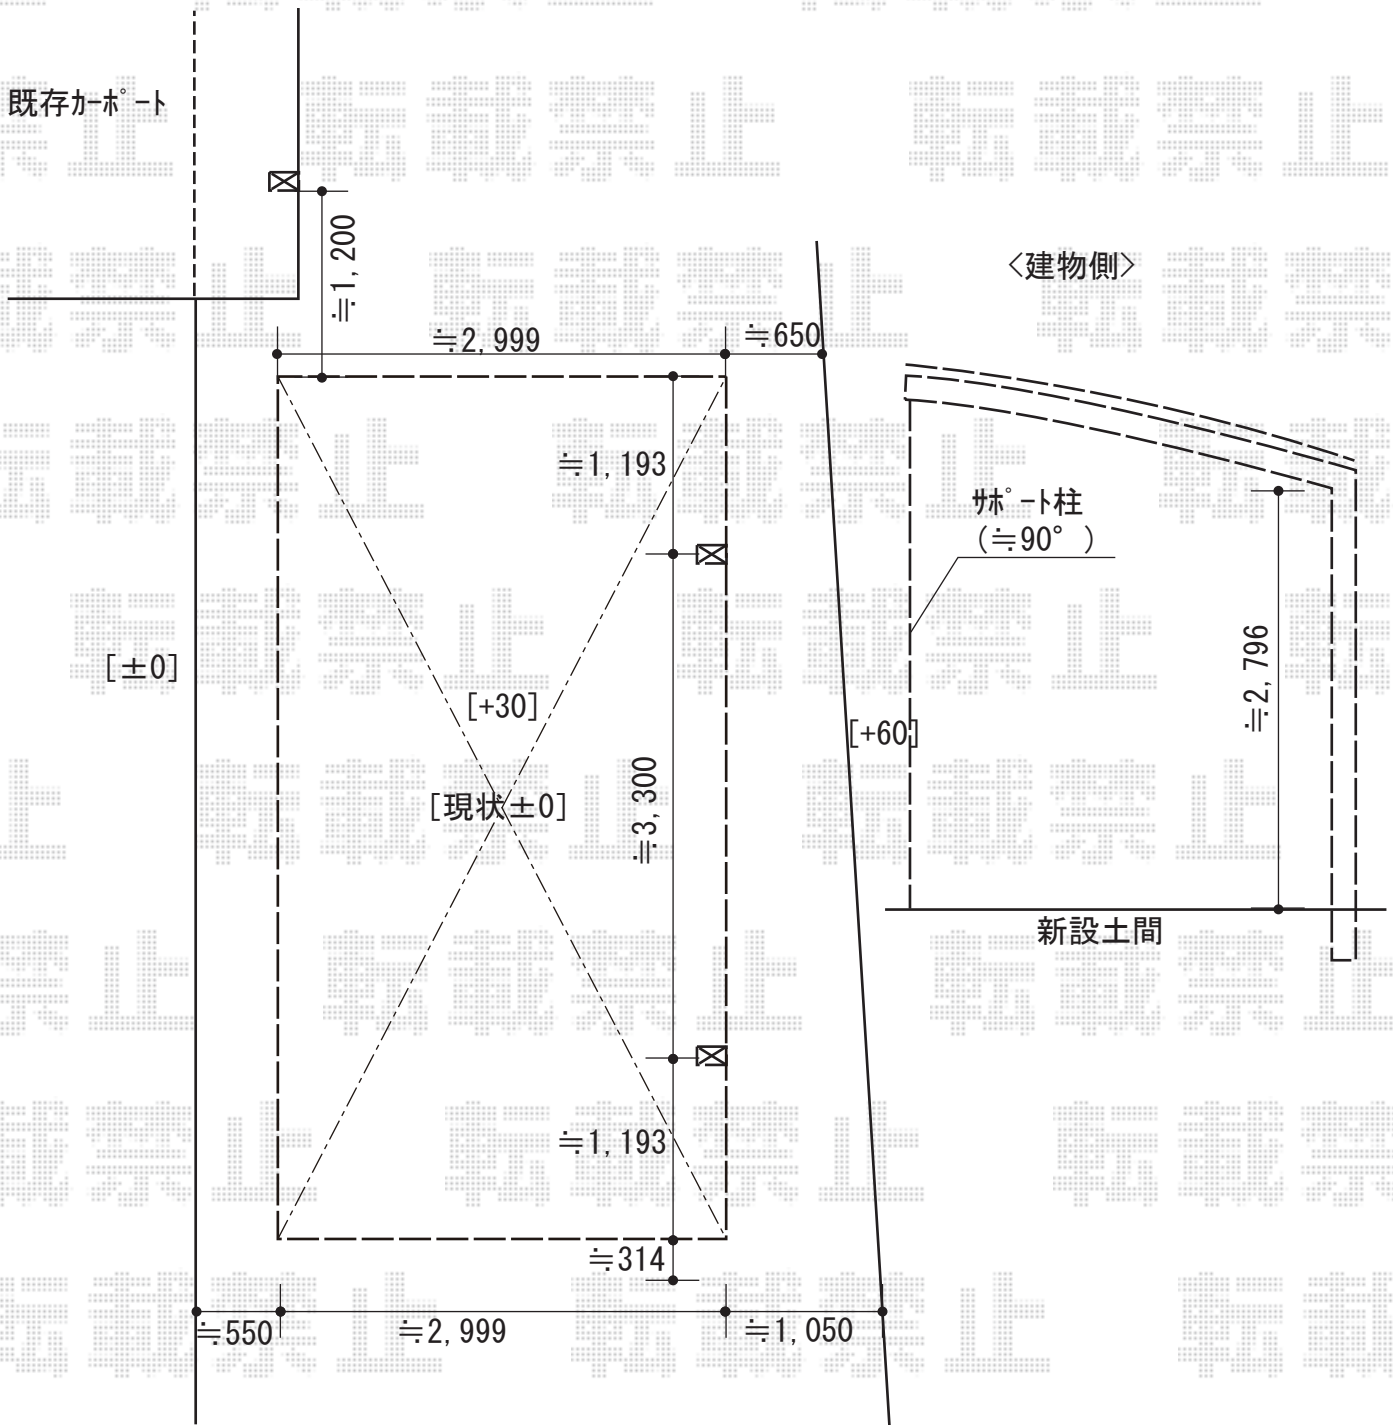

2018-12-565082	担当者	新西
----------------	-----	----