


カーポート 施工概略図

LIXIL ネスカR (ラウンドスタイル) ワイド 積雪~20cm対応
幅= 4,230mm
奥行= 5,382mm
色: オータムブラウン
屋根材: 熱線吸収ポリカボネート (ブルーマットS)
柱仕様: 標準柱仕様 (有効高 約2,200mm)

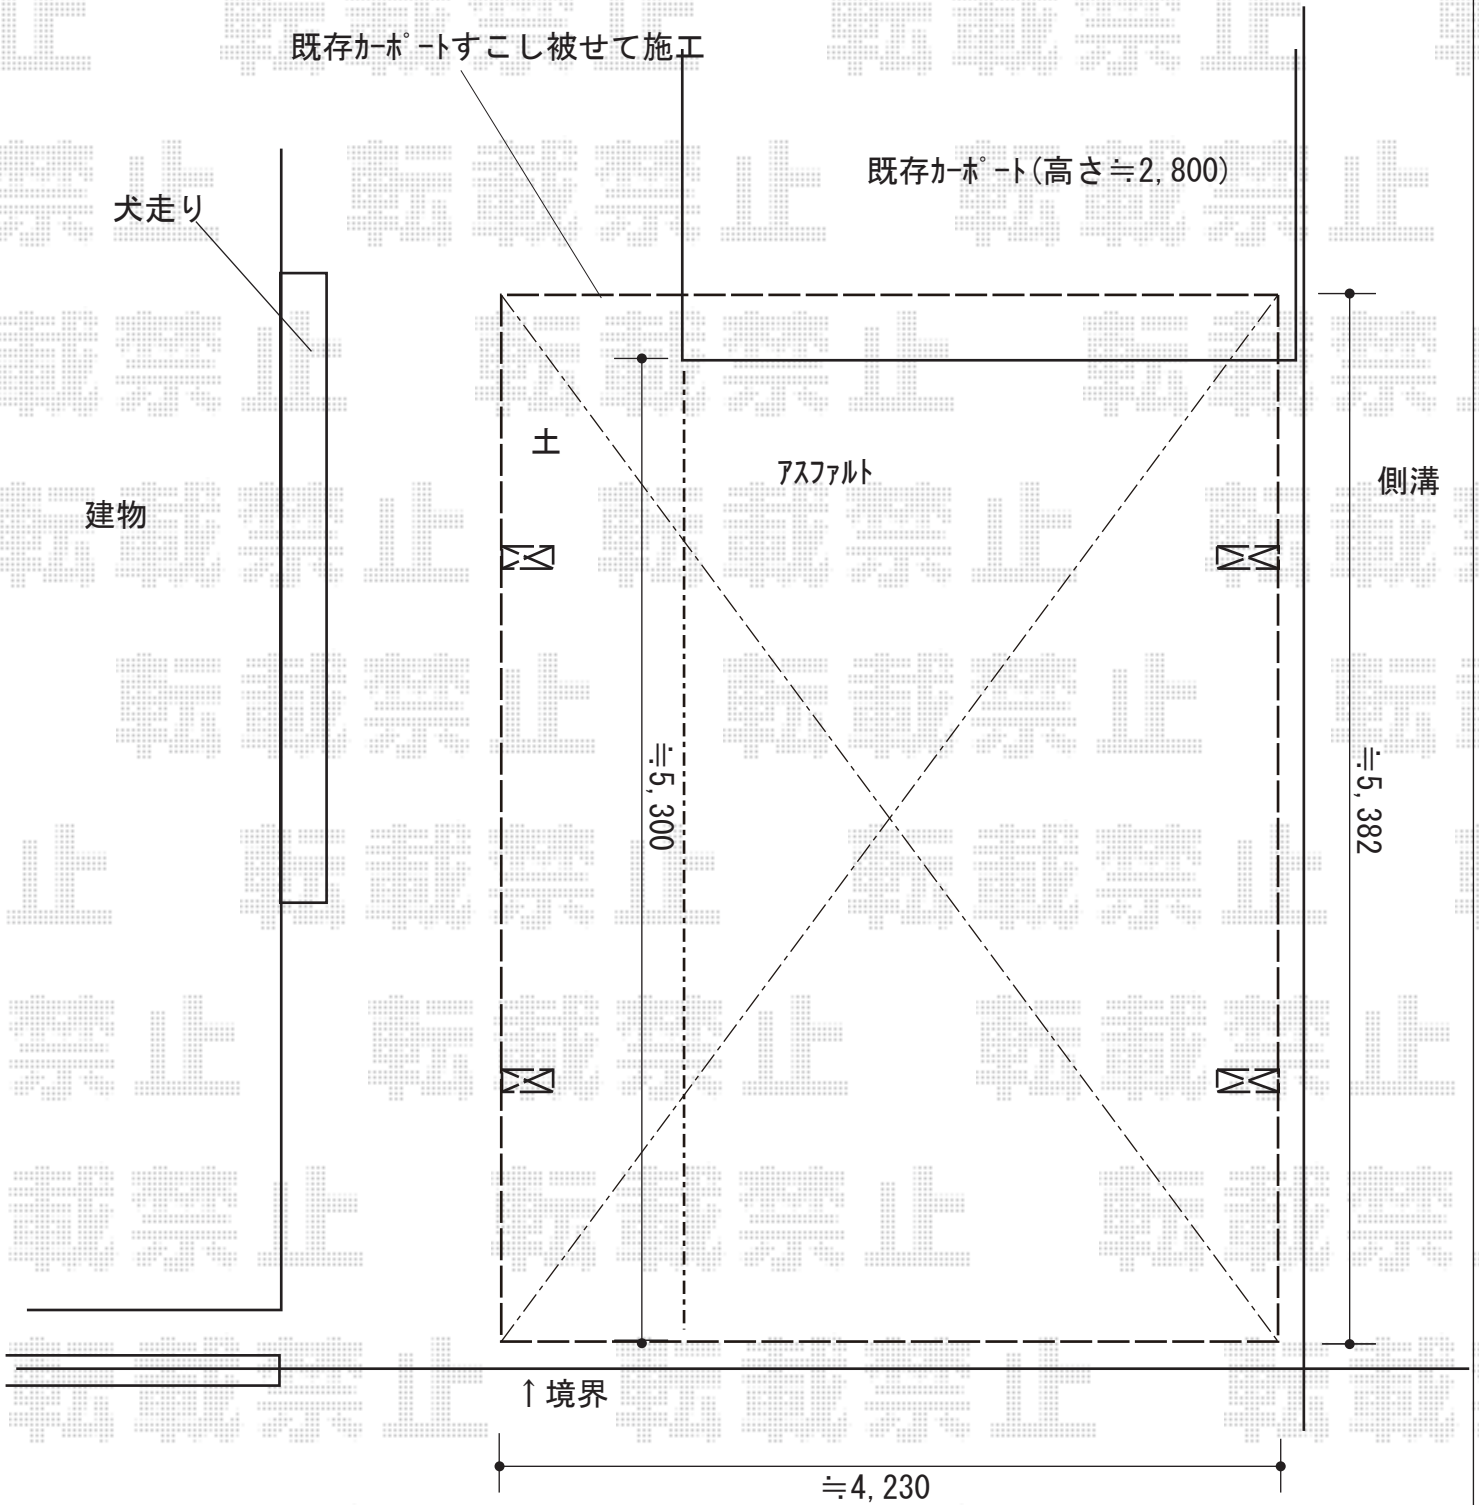

2018-12-565161	担当者	木挽
----------------	-----	----