


カーポート 施工概略図

YKK AP エフルージュ ツイン 積雪~20cm対応
 幅= 5,398mm
 奥行= 5,052mm
 色: ブラウン
 屋根材: 熱線遮断ポリカーボネート(クリアマット)
 柱仕様: ハイルフ柱仕様(有効高 約2,350mm)

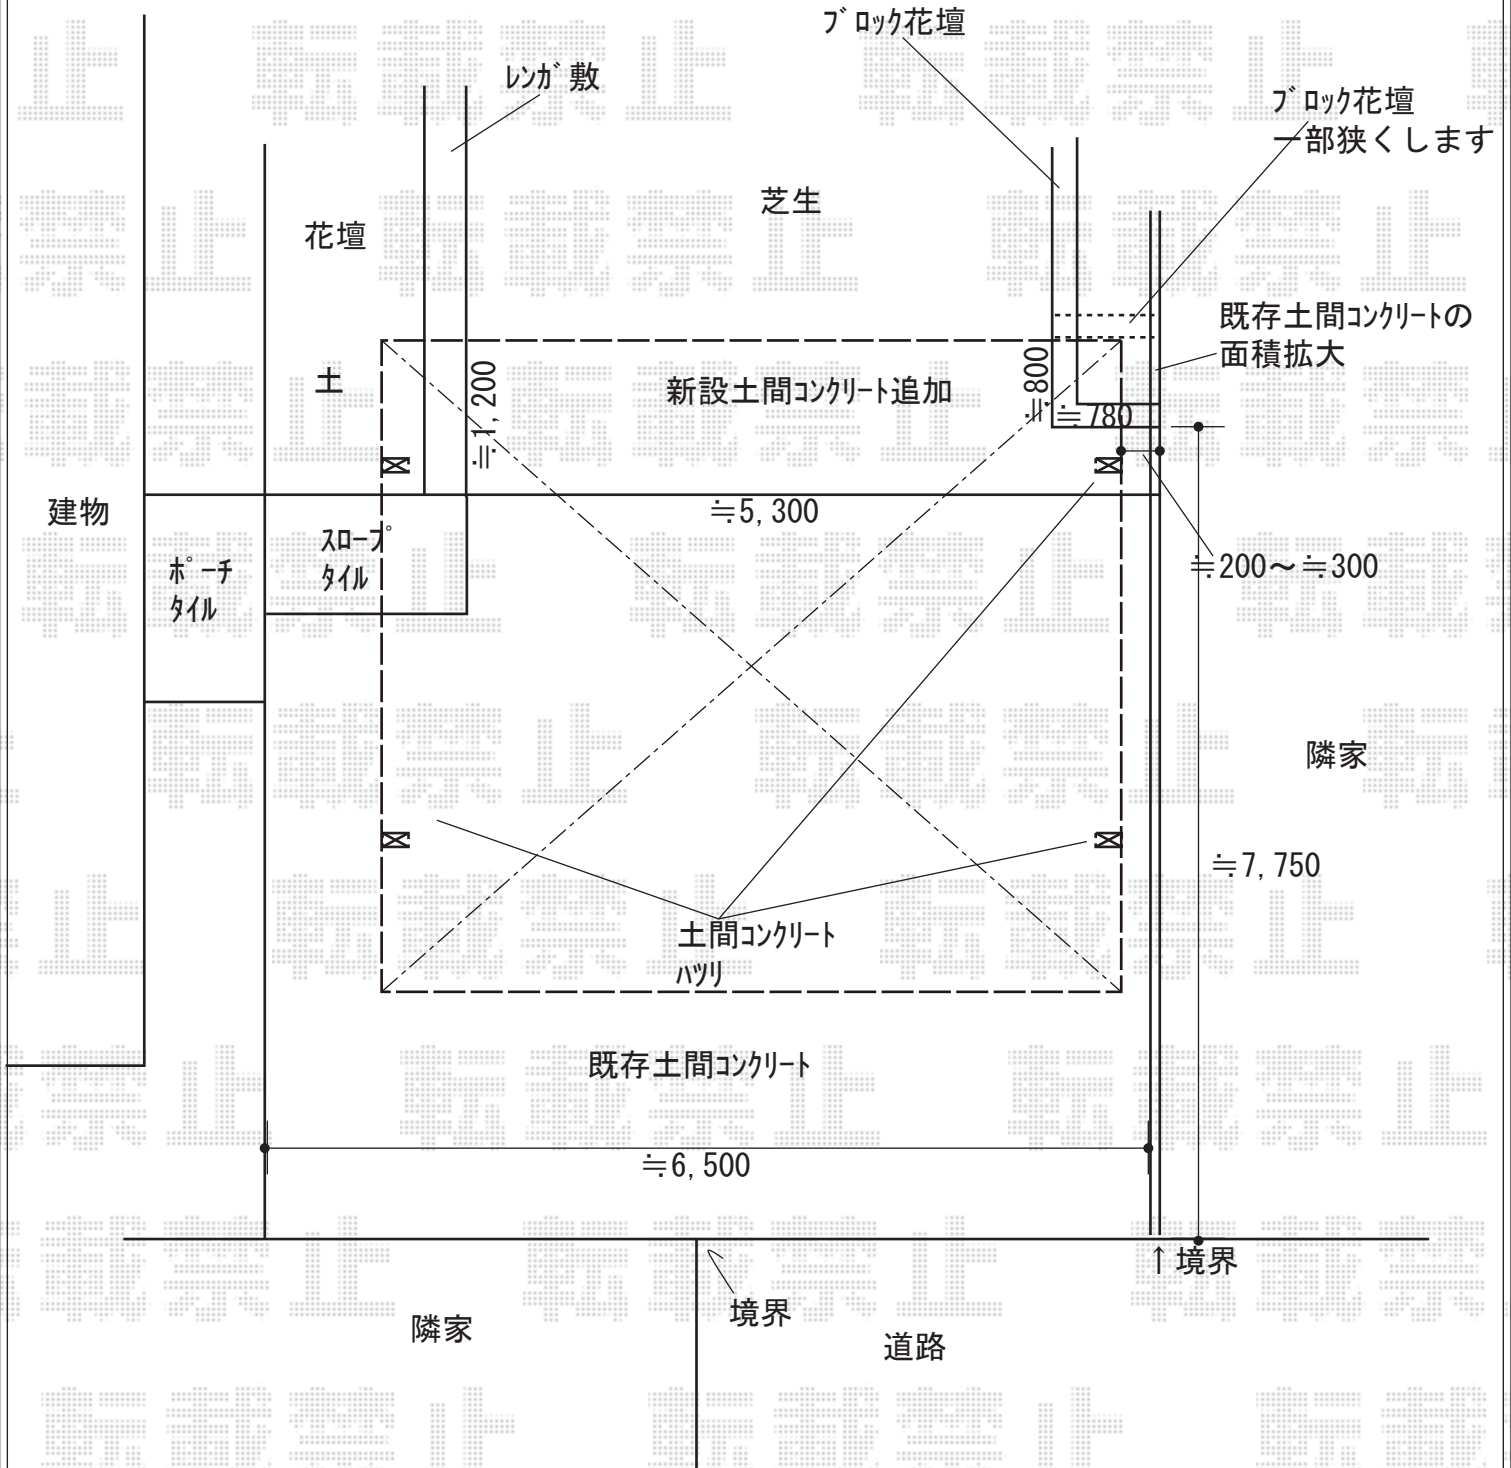

| | | |
|----------------|-----|----|
| 2018-12-565232 | 担当者 | 伊野 |
|----------------|-----|----|