


ウッドデッキ工事 施工概略図

Value Select マージウッドデッキ
間口= 1.5間(2,651mm)
出幅= 6尺(1,820mm)
色： ナチュラル
床板： 縦貼り
幕板： 標準幕板
束柱： Tタイプ(400~550mm) (色：カームブラック)

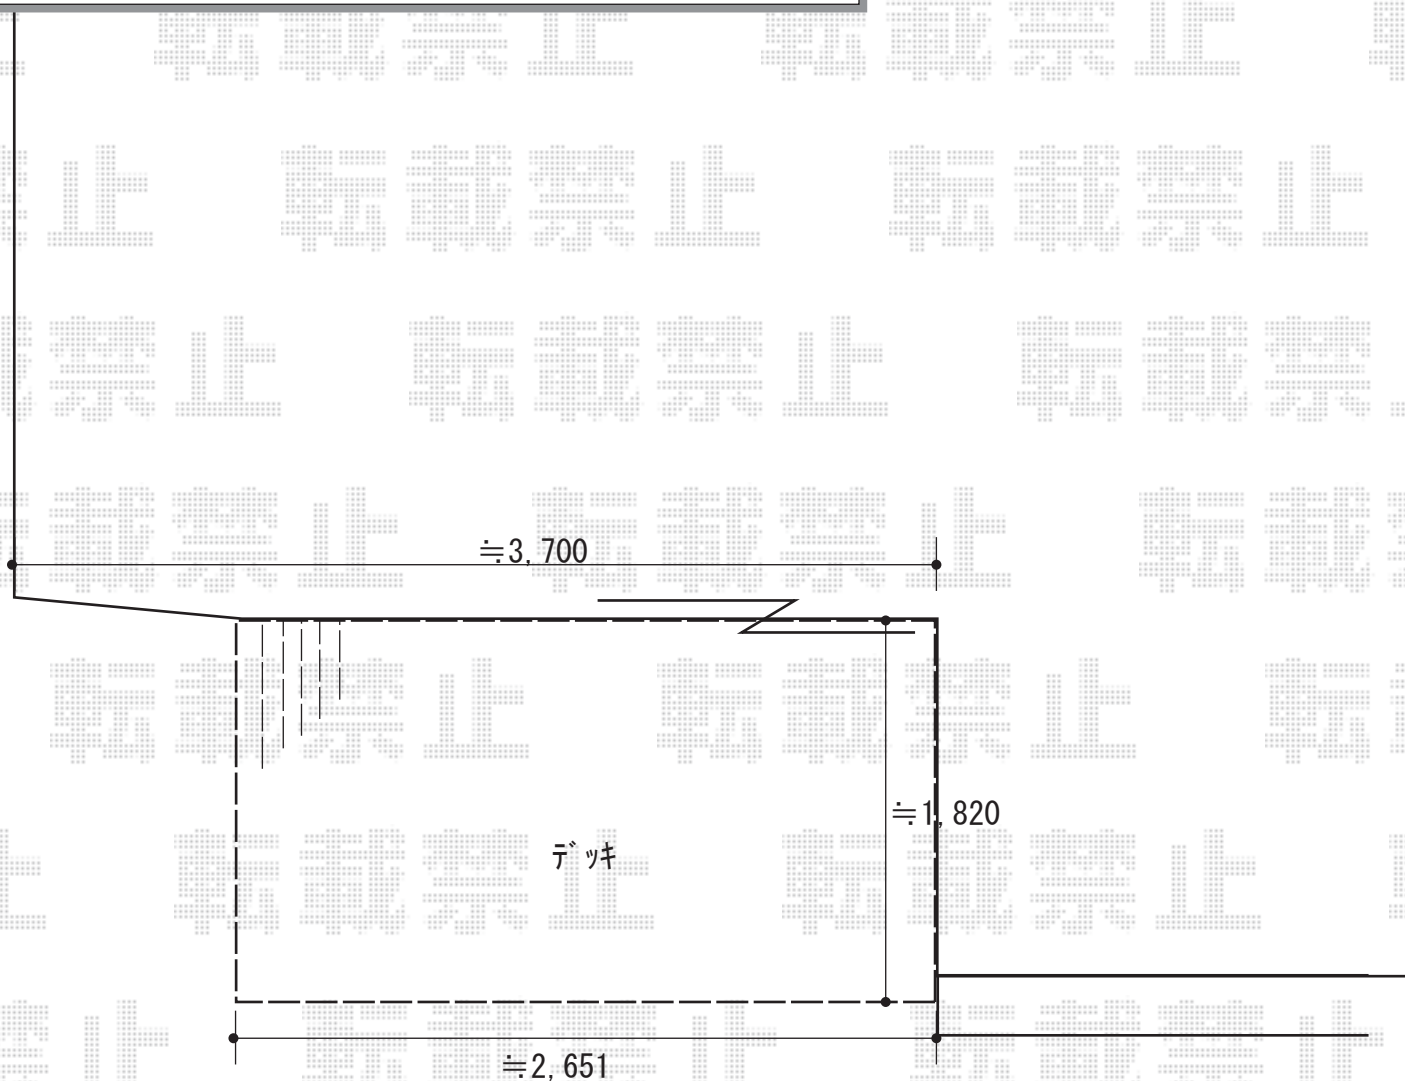

2018-12-565842

担当者

木附