


カーポート 施工概略図

YKK AP レイナポートグラン 縦連棟 積雪～20cm対応
 幅= 2,400mm
 奥行= 10,064mm
 色： ピュアシルバー
 屋根材： 熱線遮断ポリカーボネート(クリアマット)
 柱仕様： ハイルフ柱仕様 (有効高 約2,350mm)

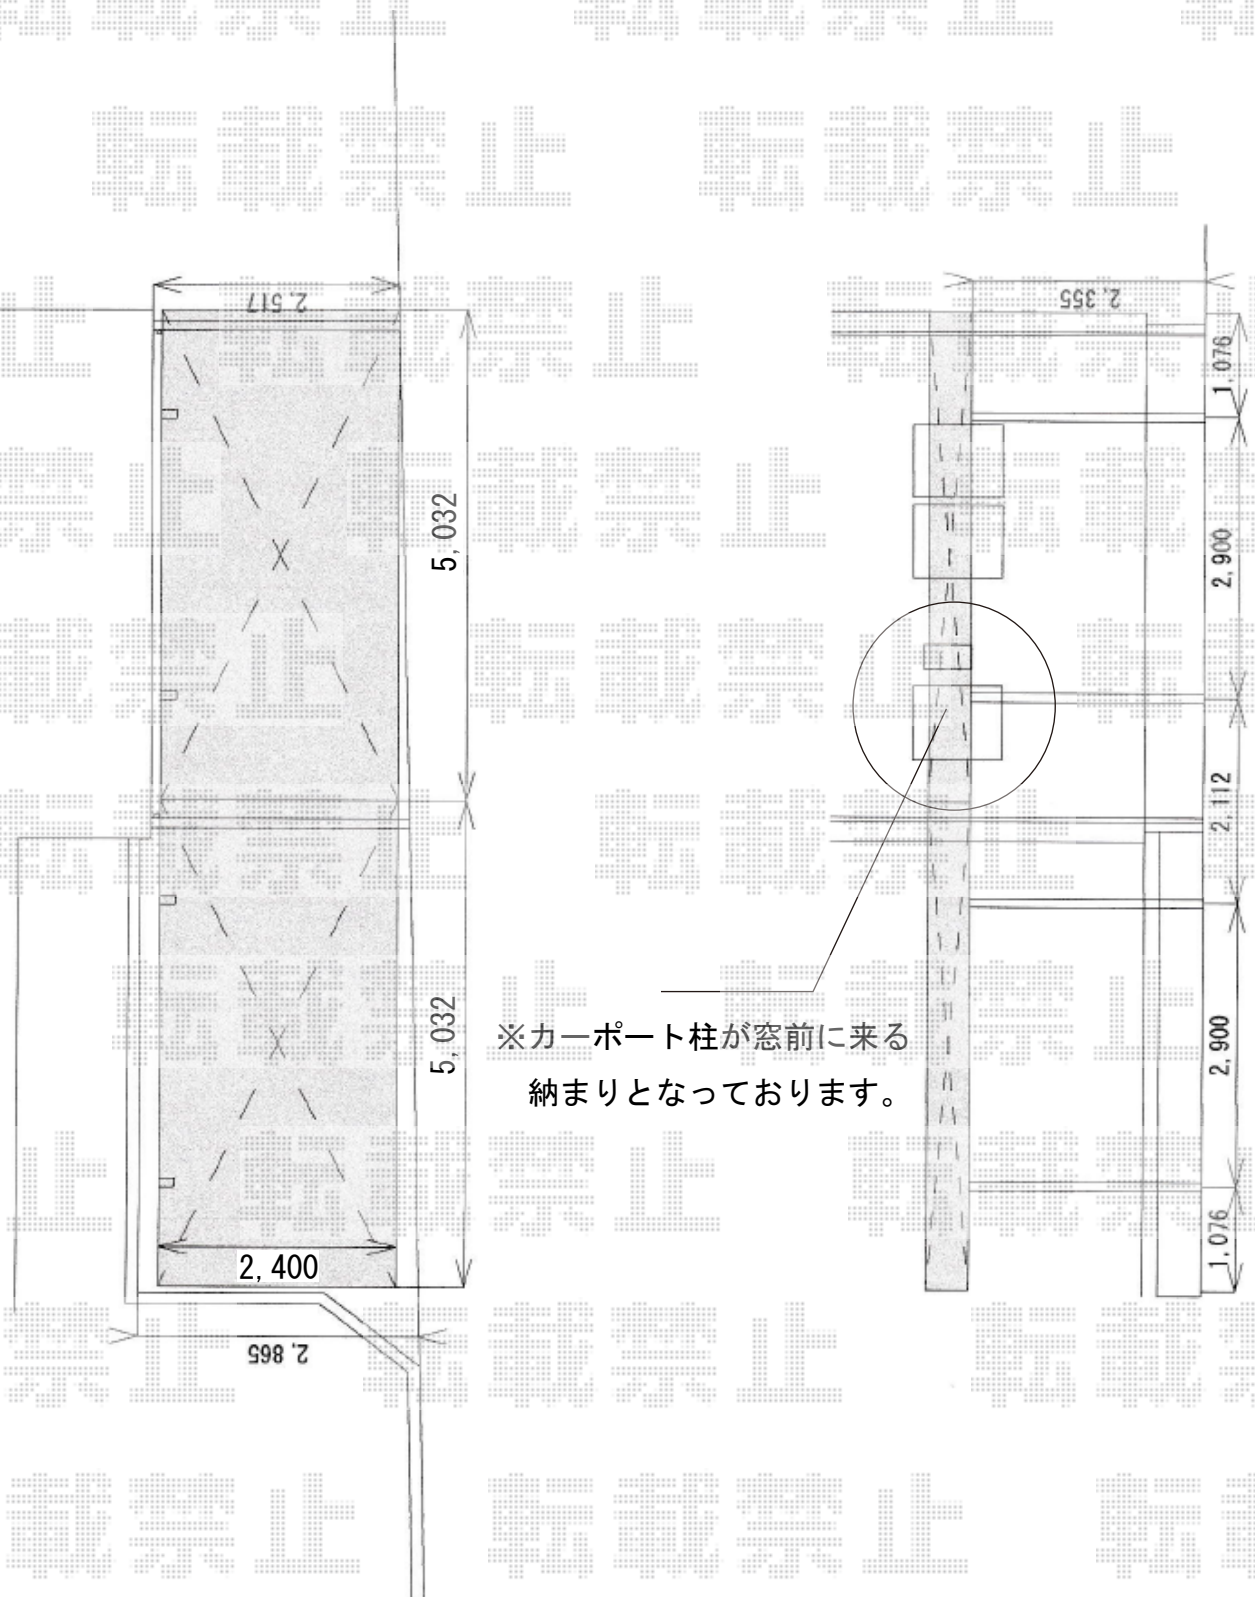

※カーポート柱が窓前に来る納まりとなっております。

2018-12-565949

担当者 村上(公)