


カーポート 施工概略図

YKK AP エフルージュ トリプル 積雪~20cm対応
幅= 7,108mm
奥行= 5,768mm
色: ピュアシルバー
屋根材: 熱線遮断ポリカーボネート(クリアマット)
柱仕様: ハイルーフ柱仕様(有効高 約2,350mm)

高さ≒2,000
≒900×≒1,700

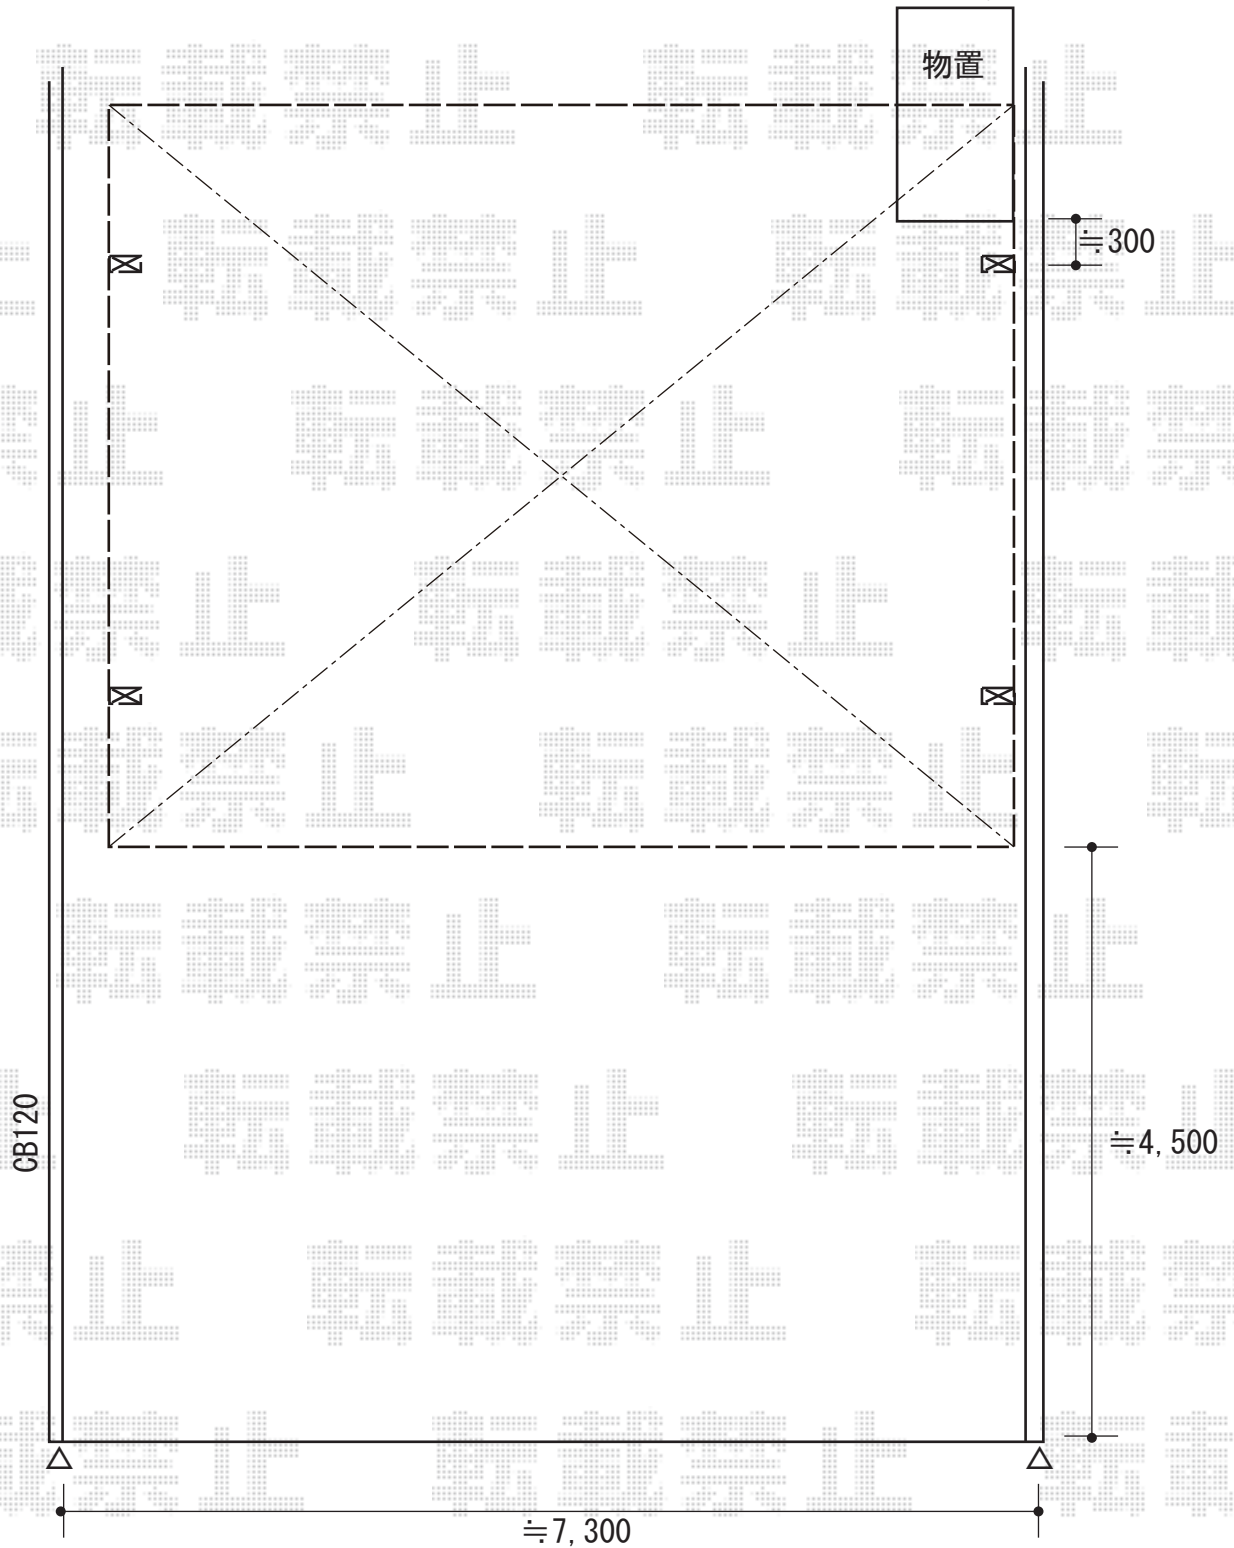

道路

2018-12-566038

担当者

木挽