


カーポート 施工概略図

YKK AP レイナポートグラン 積雪~20cm対応
幅= 3,000mm
奥行= 5,052mm
色: ブラウン
屋根材: 熱線遮断ポリカーボネート(クリアマット)
柱仕様: ハイロング柱仕様(有効高 約2,800mm)

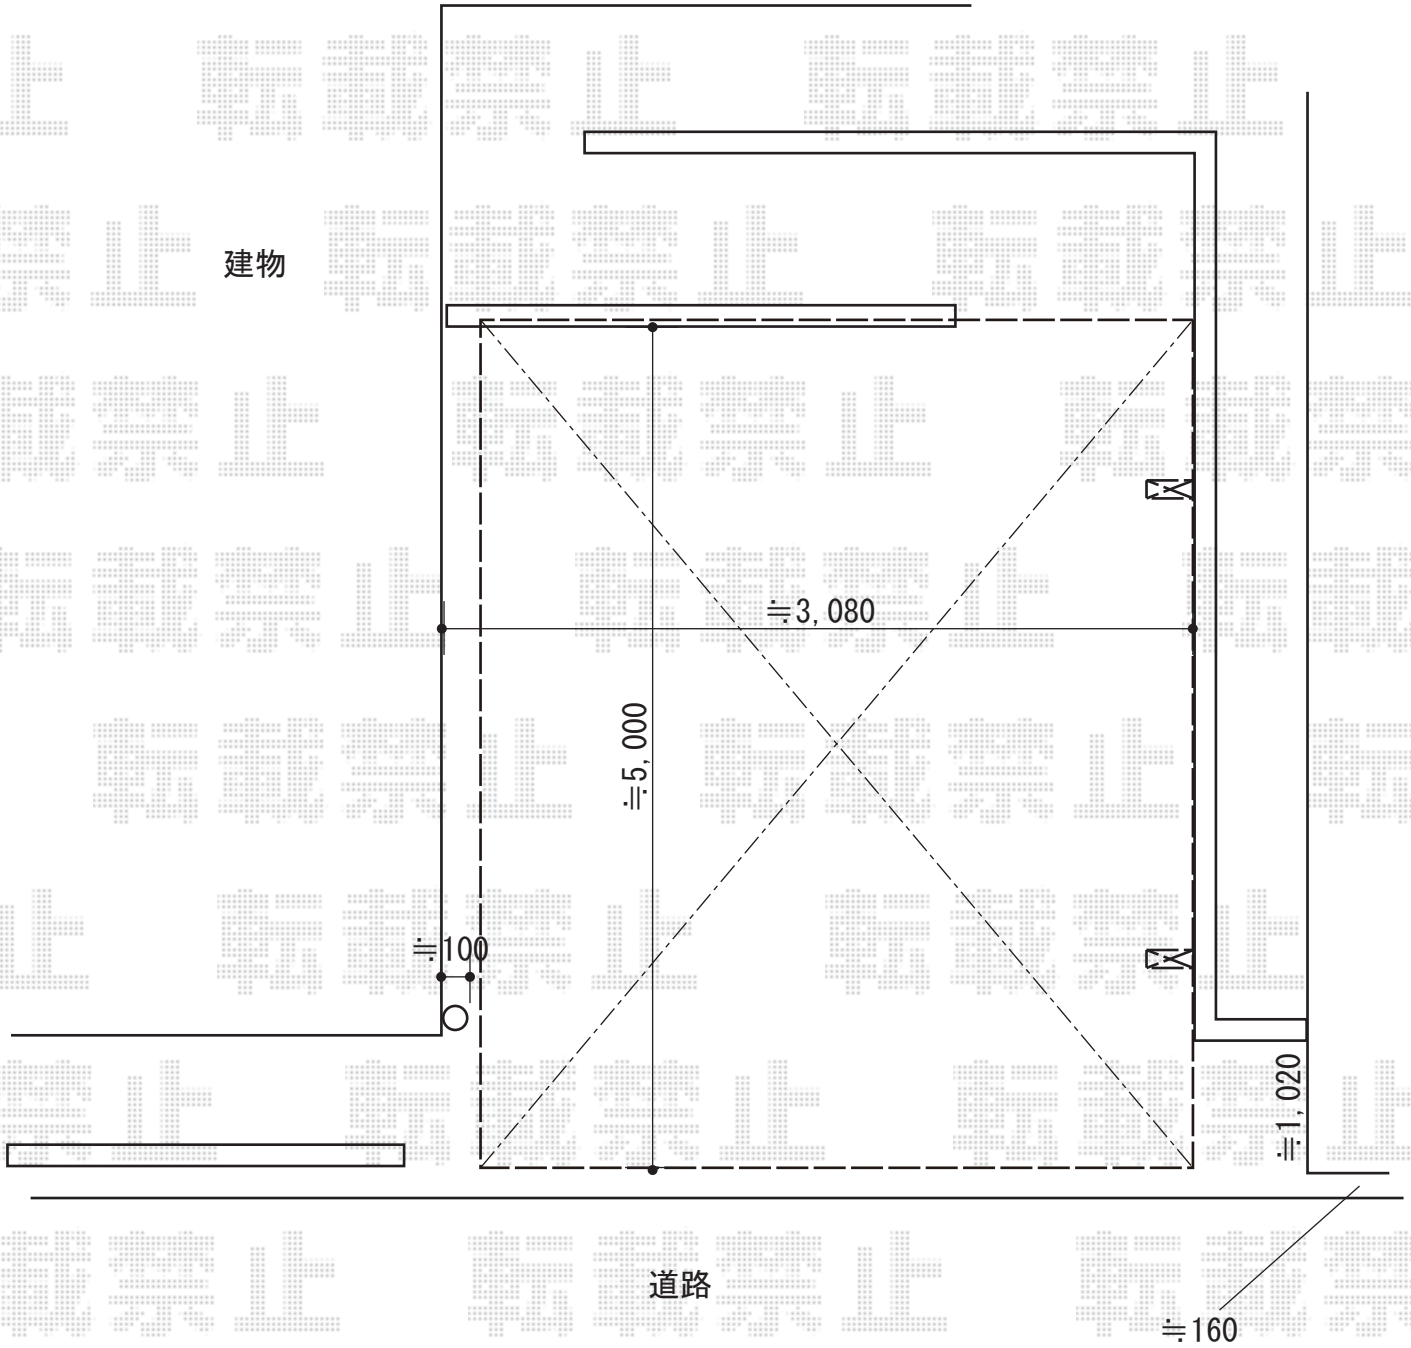

2018-12-566067

担当者

村上(公)