


# カーポート 施工概略図

LIXIL フーゴR (ラウンドスタイル) 耐雪風圧強化パッケージ 積雪~30cm対応  
幅= 2,701mm  
奥行= 5,382mm  
色: ブラック  
屋根材: 熱線吸収ポリカーボネート (ブルーマットS・すりガラス調)  
柱仕様: 標準柱仕様 (有効高 約2,200mm)  
オプション: サポート柱/母屋補強材/屋根材ホルダー

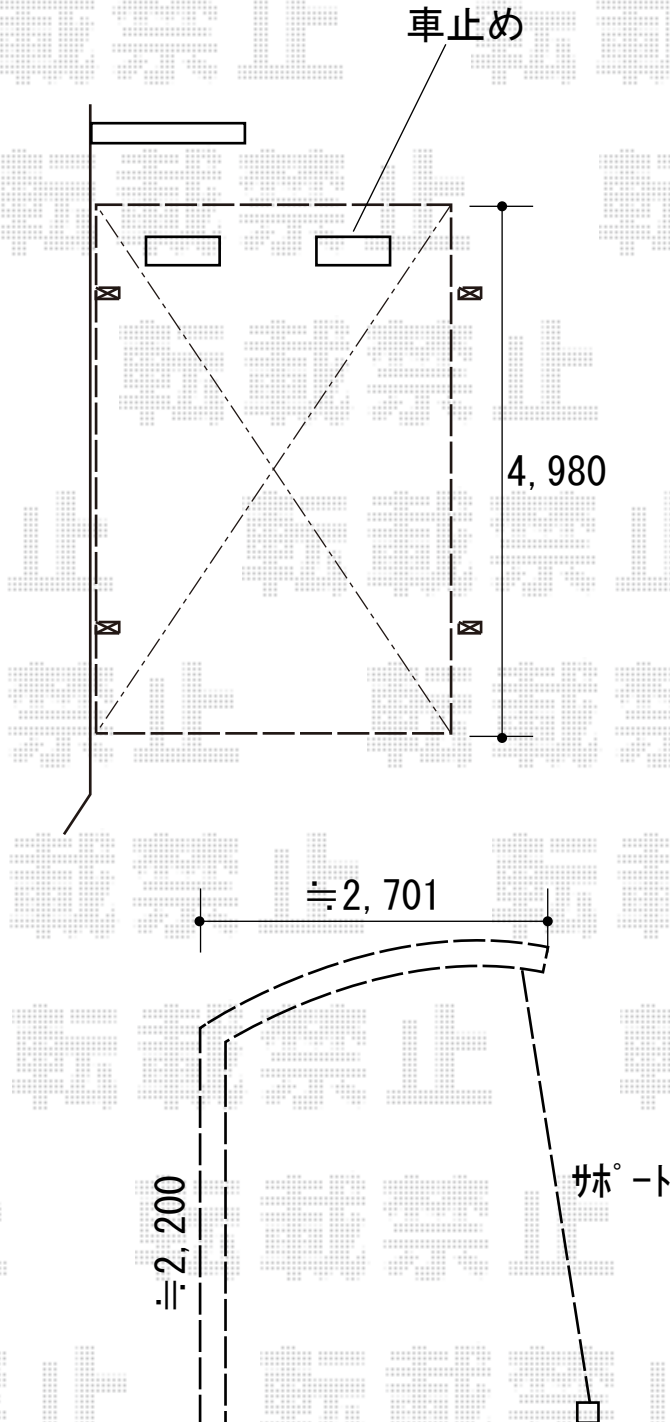

2018-12-566109

担当者

村上 (公)