


カーポート 施工概略図


YKK AP 【ご提案】レイナポートグラン 積雪～20cm対応
 幅= 3,000mm
 奥行= 5,768mm
 色： ブラウン
 屋根材： ポリカーボネート（スモークブラウン）
 柱仕様： 標準柱仕様（有効高 約2,000mm）

YKK AP 【ご提案】レイナポートグラン 着脱式サポート 標準・ハイルーフ兼用 2本入り×1セット
 色： ブラウン

※納まりはイメージです。

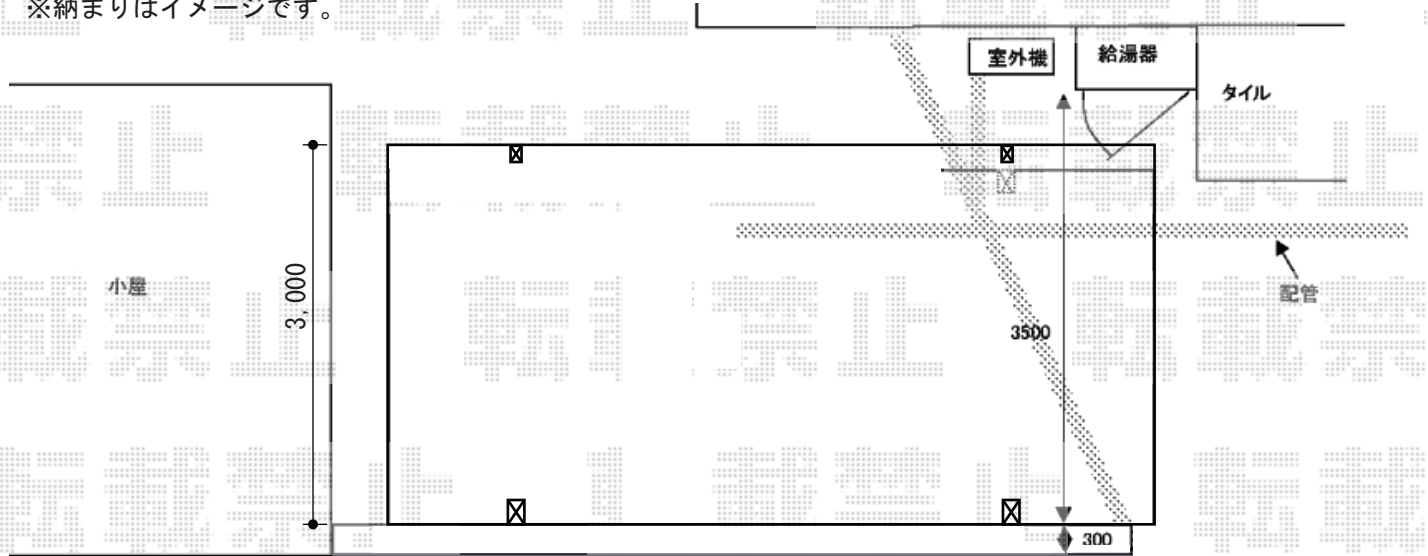

※ブロックの内側に柱建てを行います。

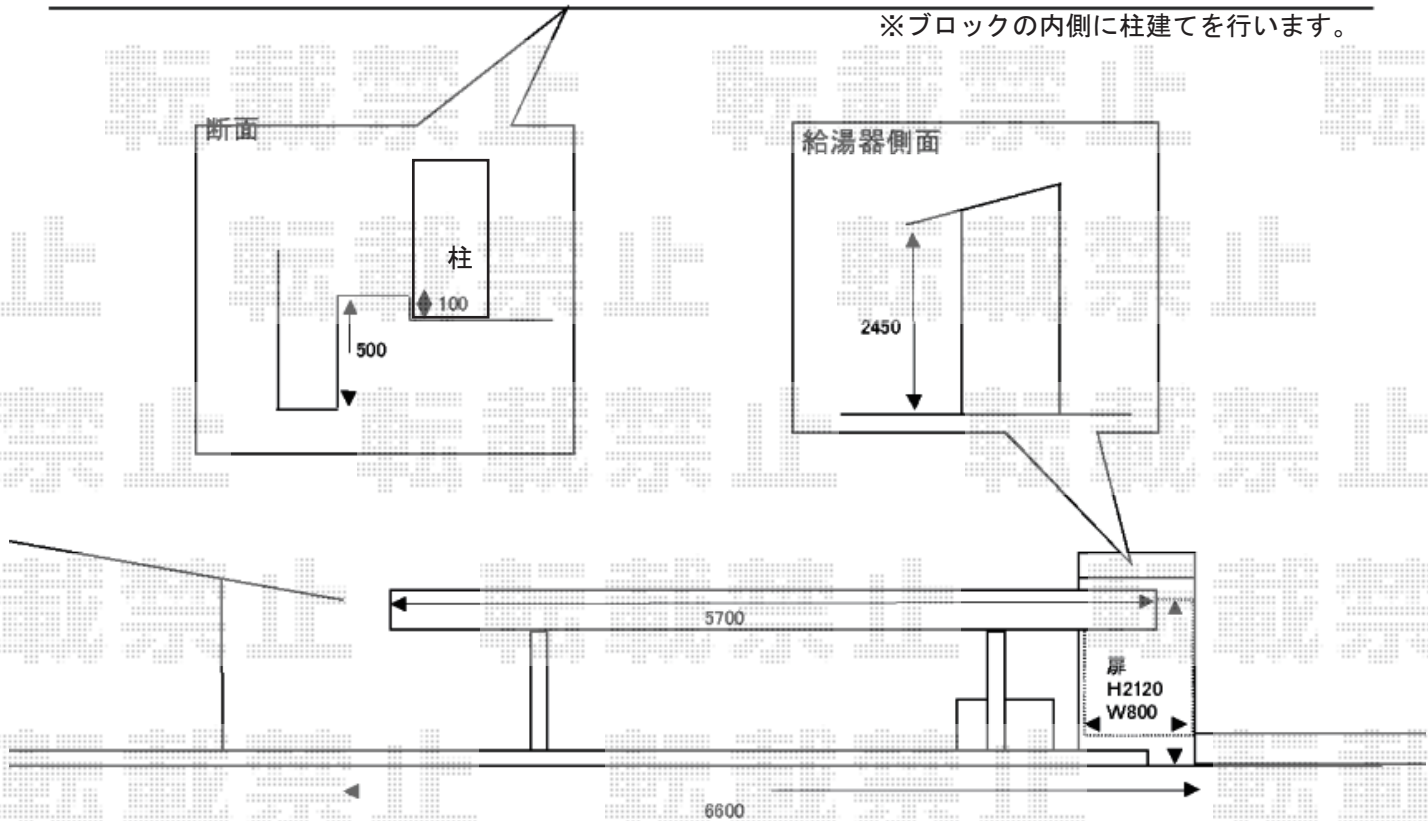

2018-12-566213 担当者 村上（公）