


カーポート 施工概略図

Value Select プレシオサポート 積雪~20cm対応  
 幅= 2,400mm  
 奥行= 5,052mm  
 色: ノーブルステン  
 屋根材: ポリカーボネート (スカイブルー)  
 柱仕様: 標準柱仕様 (有効高 約1,800mm)

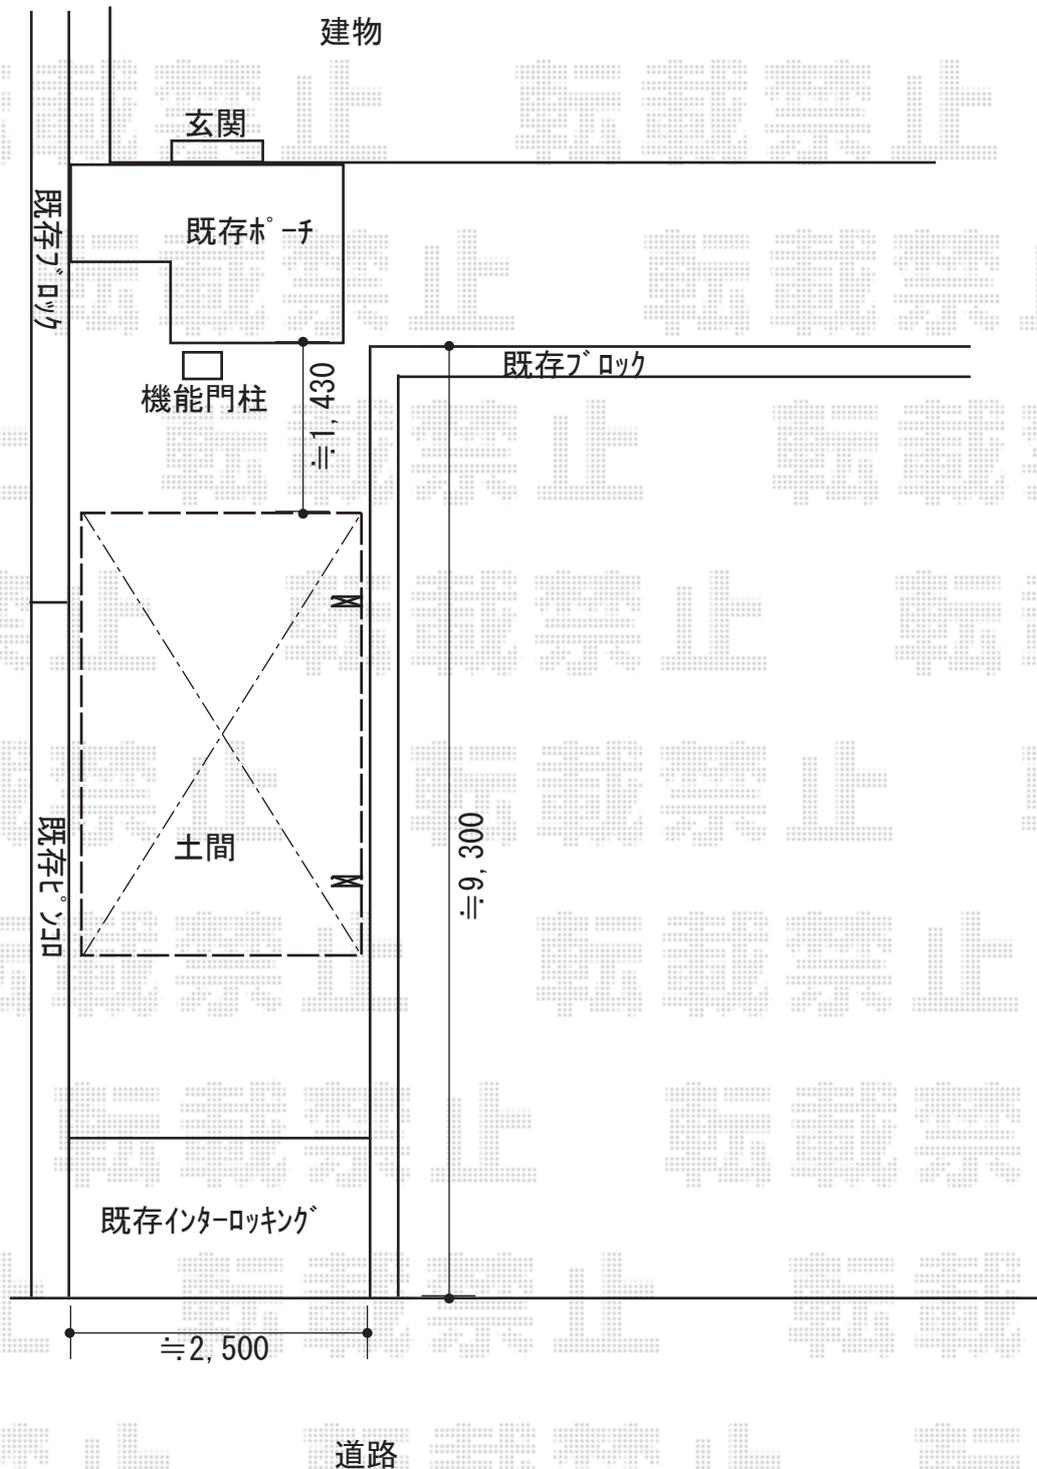

2018-12-566332

担当者

新西