


カーポート 施工概略図

YKK AP エフルージュ ツイン 積雪~20cm対応
 幅= 5,398mm
 奥行= 5,400mm
 色： プラチナステン
 屋根材： 熱線遮断ポリカーボネート(クリアマット)
 柱仕様： ハイルフ柱仕様 (有効高 約2,350mm)

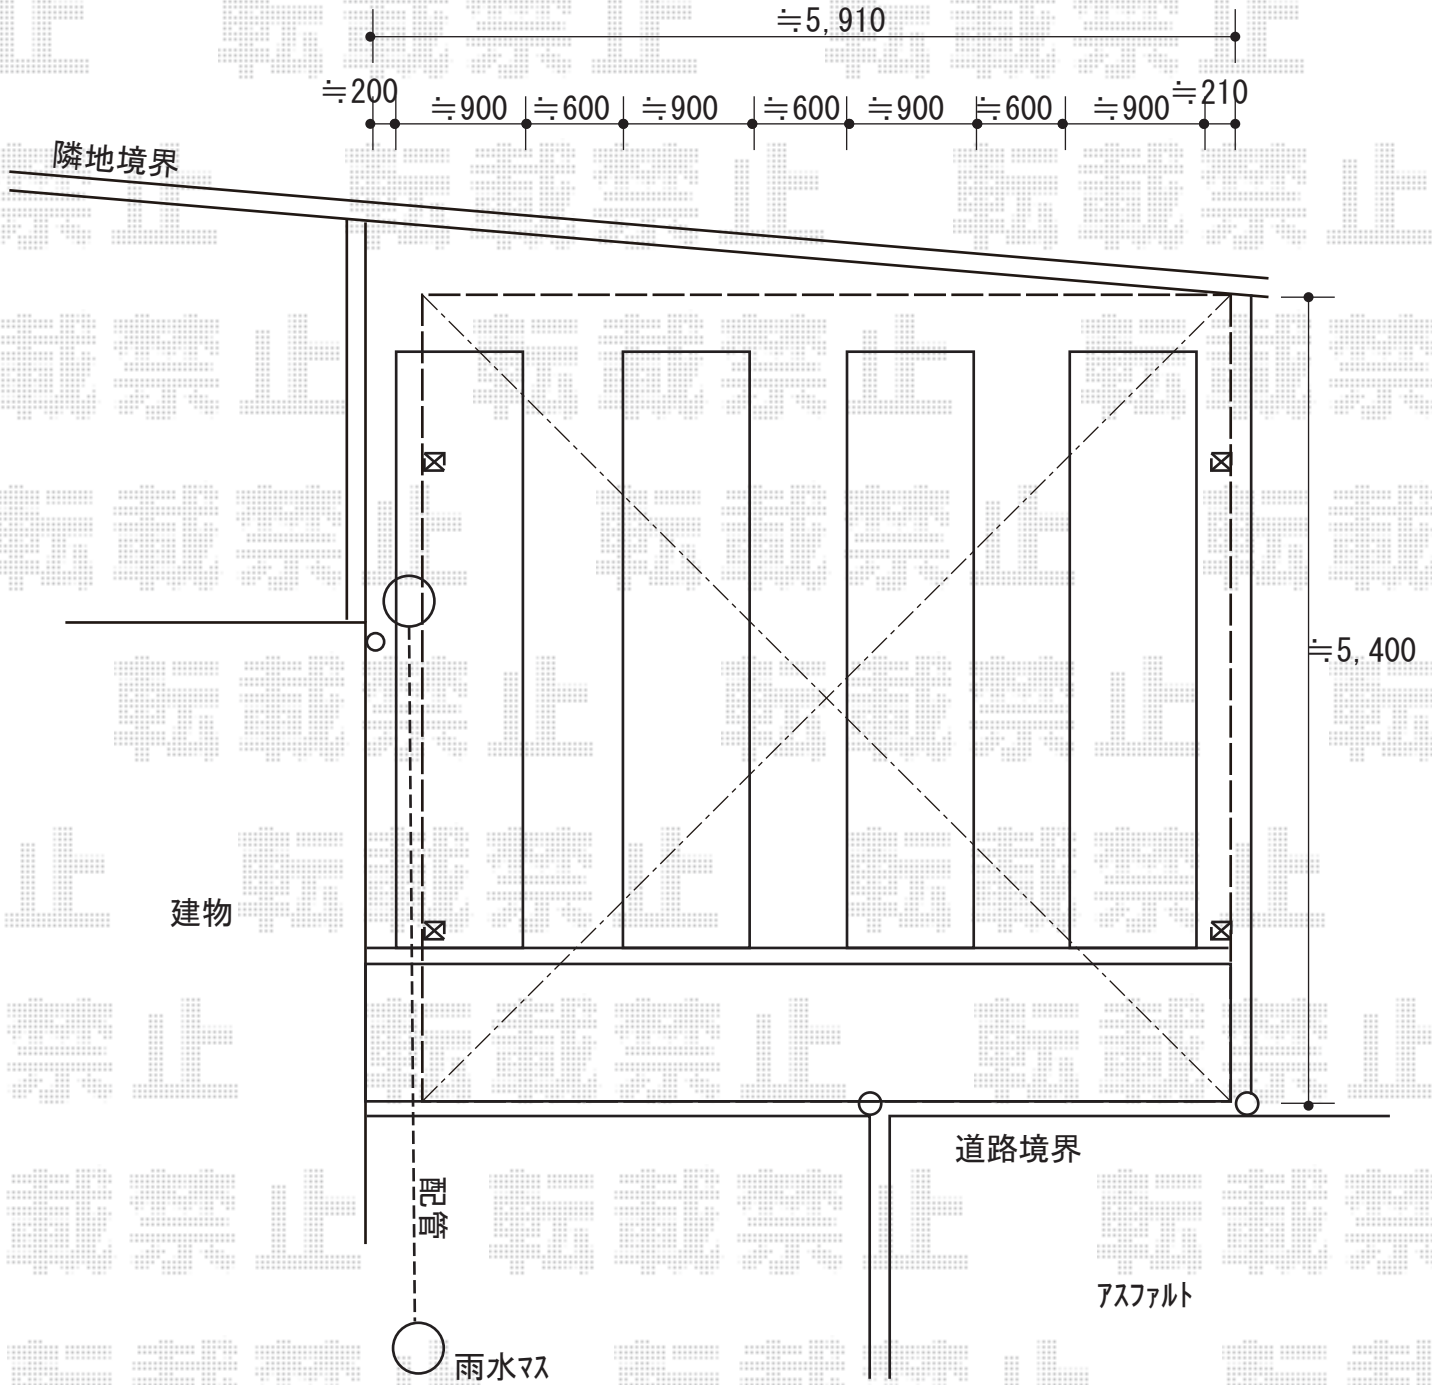

2018-12-566395

担当者

伊野