


カーポート 施工概略図

LIXIL(トステム) テールポートシグマIII M合掌 積雪~20cm対応
幅= 5,114mm (24+27)
奥行= 4,980mm
色: シャイングレー
屋根材: 熱線吸収アクアポリカーボネート (ライトブルー)
柱仕様: ロング柱23仕様 (有効高 約2,300mm)
追加部材: M合掌セット×1 /M合掌部品セット×1

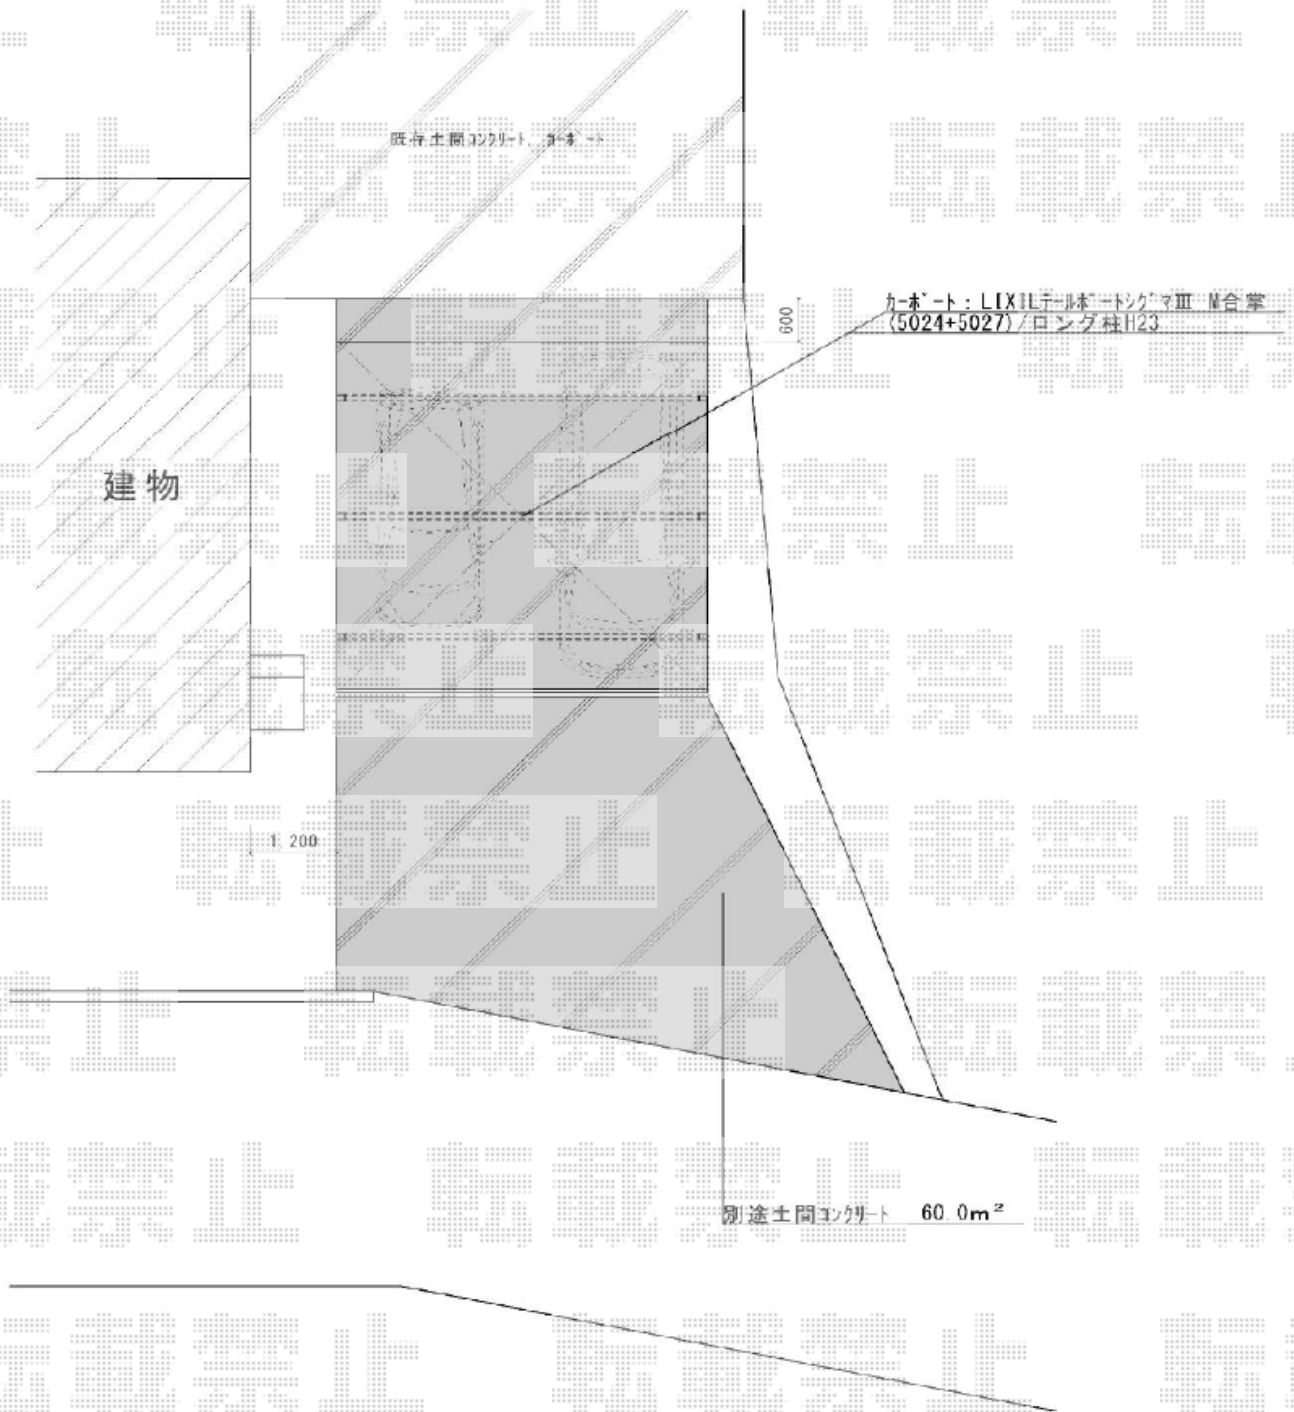

2018-12-566437

担当者

村上