

カーポート 施工概略図

YKK AP レイナトリプルポートグラン 積雪~20cm対応


幅= 8,000mm

奥行= 5,052mm

色： プラチナステン

屋根材： 熱線遮断ポリカーボネート(クリアマット)

柱仕様： 標準柱仕様 (有効高 約2,000mm)

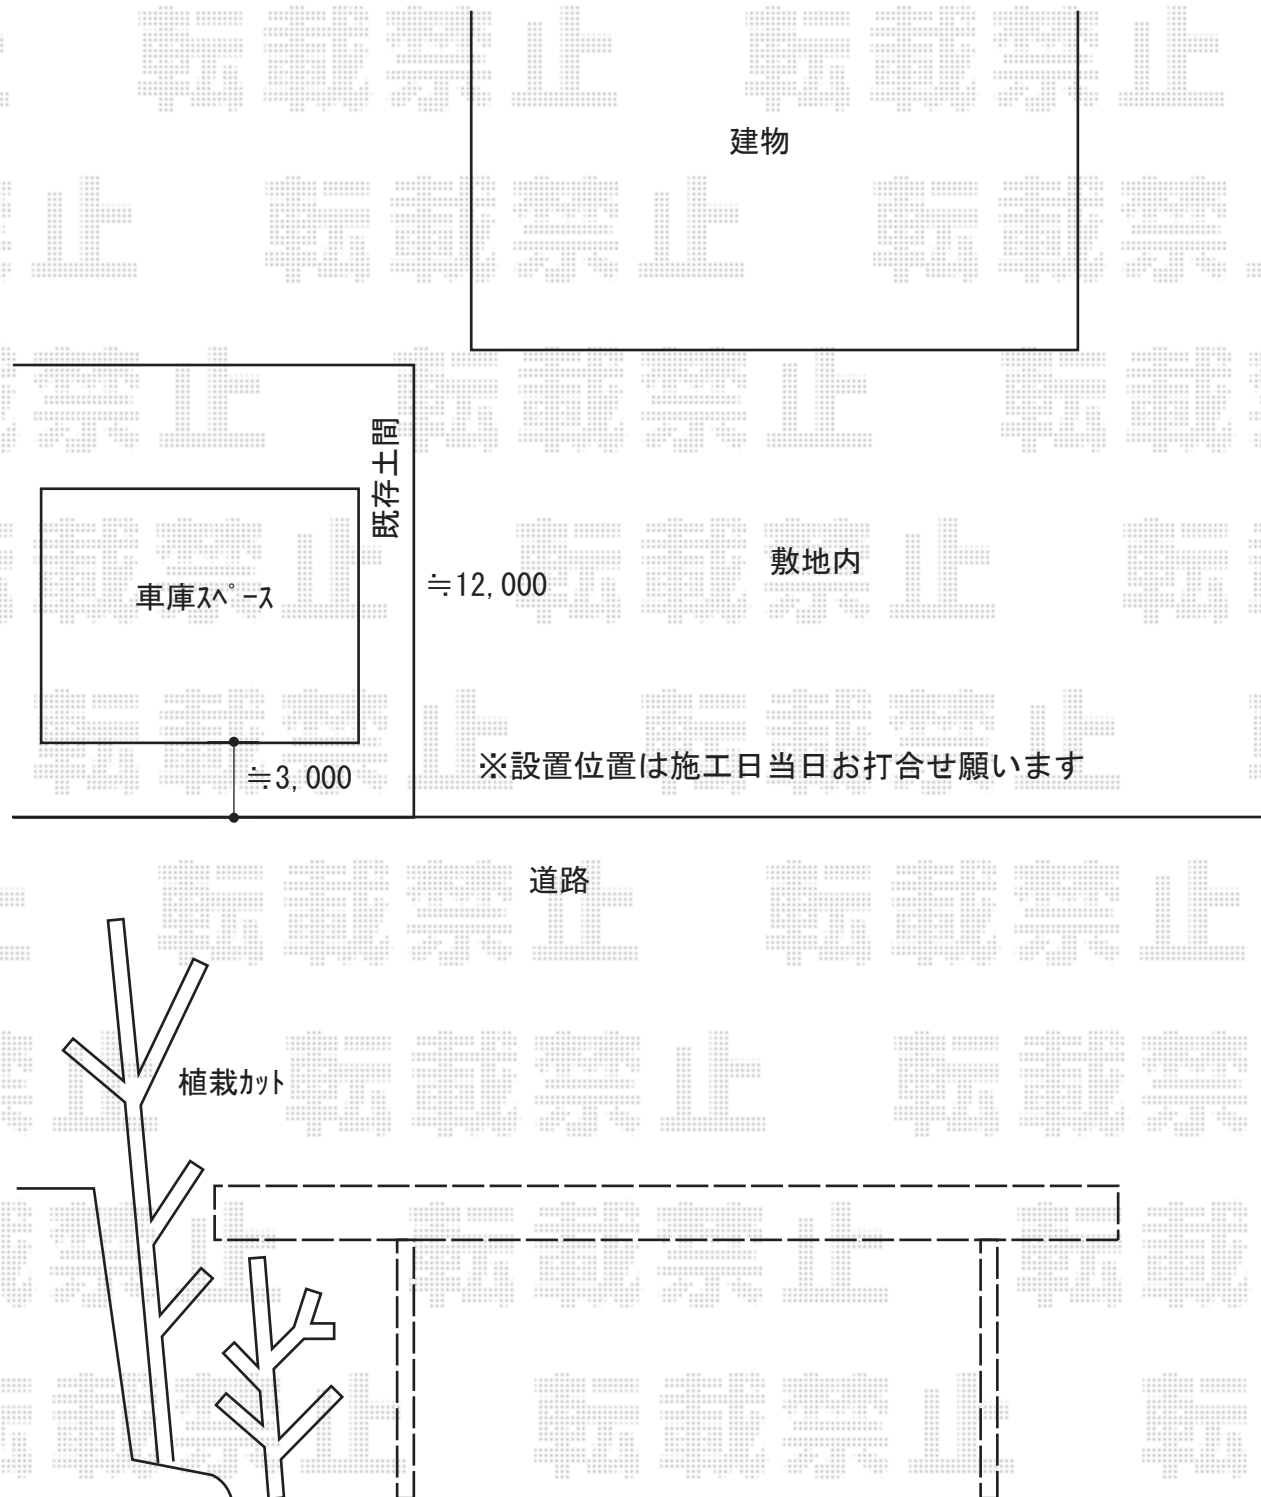

2018-12-566439

担当者

木挽