


カーポート+カーゲート 施工概略図

LIXIL カーポートSC 縦連棟 積雪20cm仕様
幅= 3,022mm
奥行= 10,020mm
色：ブラック
屋根材：ナチュラルシルバーF
柱仕様：標準柱仕様（有効高 約2,200mm）

LIXIL (TOEX) ワイドオーバードアS1型 手動式
本体 (W×H) = (3,250mm × 1,000mm)
色：ブラック
柱仕様：標準柱仕様（有効通過高1,850mm）
駆動：手動式

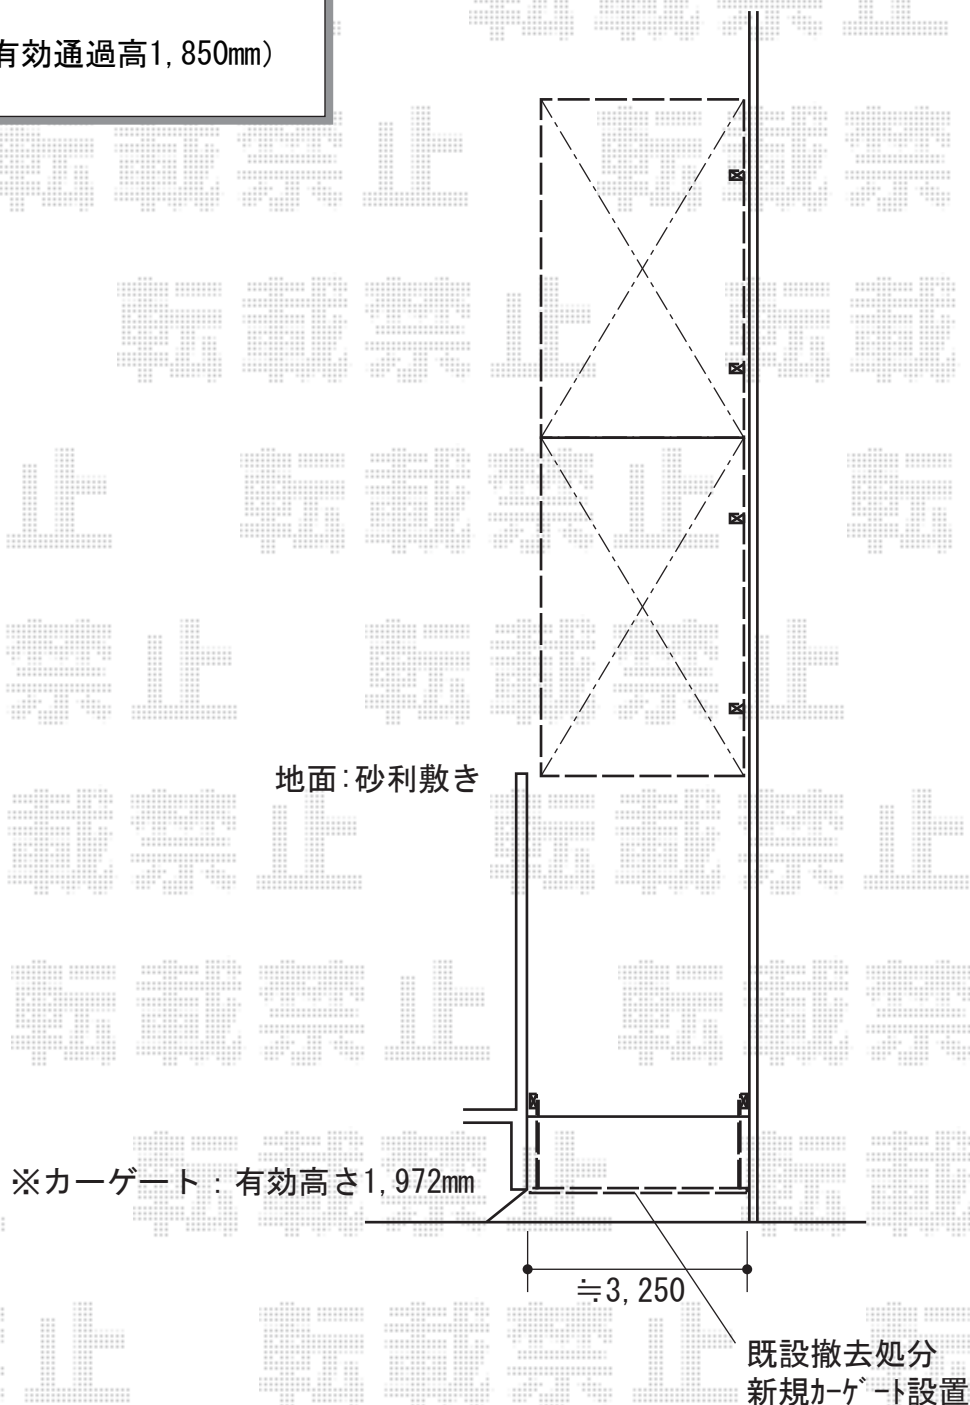

2018-12-566485

担当者

伊野