


カーポート 施工概略図

YKK AP エフルージュ ツイン 積雪~20cm対応  
幅= 5,398mm  
奥行= 5,052mm  
色： プラチナステン  
屋根材： ポリカーボネート（トーマイマット）  
柱仕様： ハイルフ柱仕様（有効高 約2,350mm）

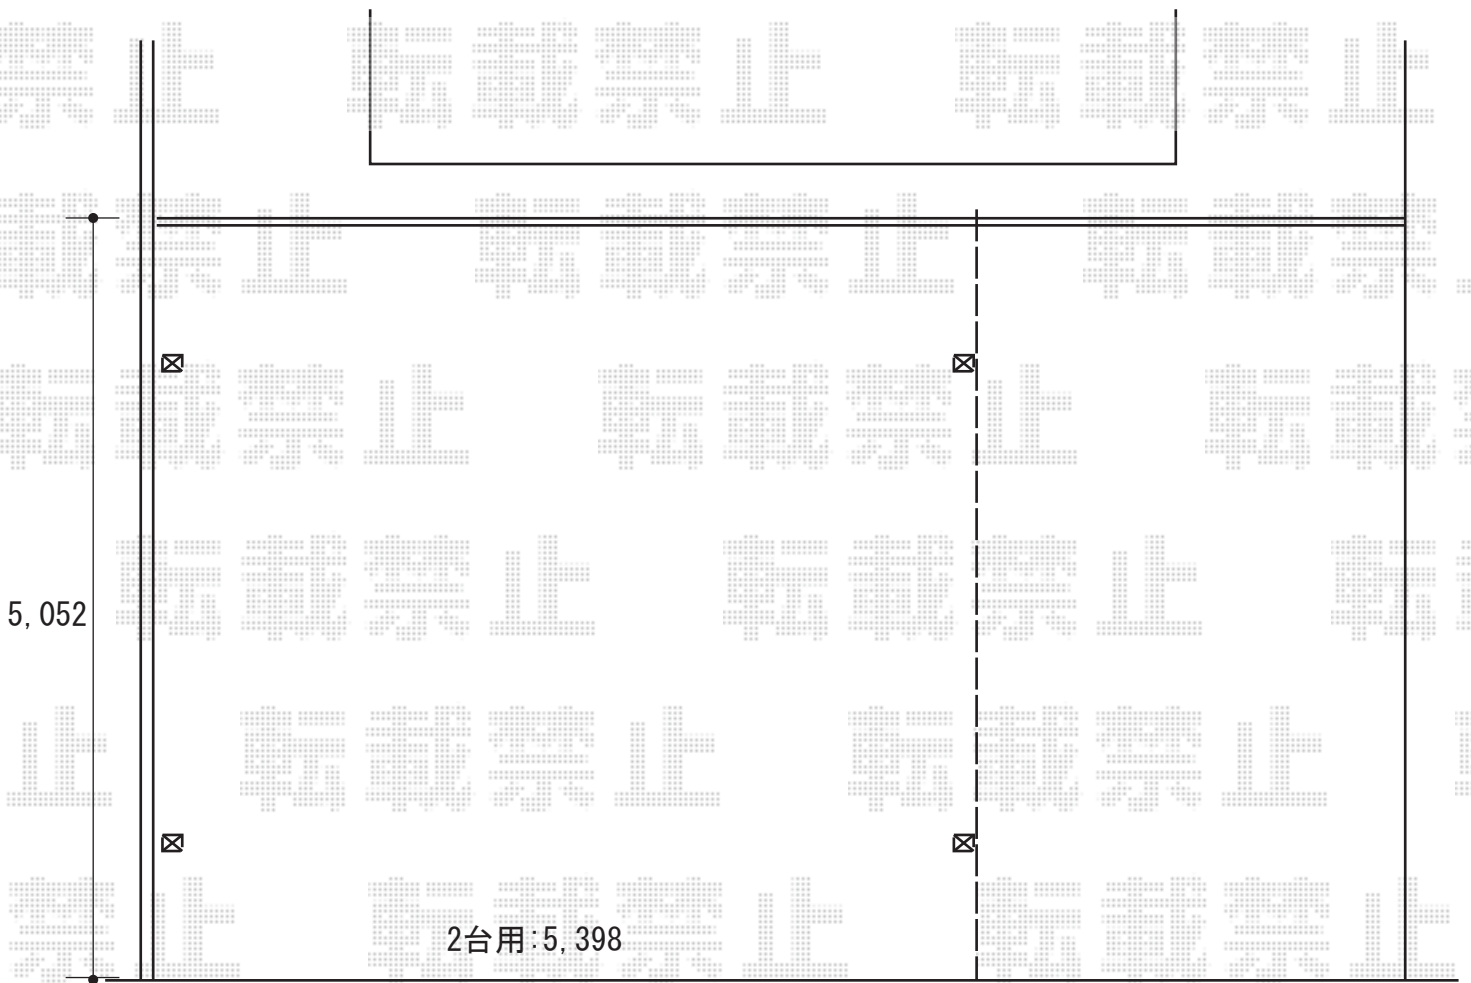

2018-12-566592

担当者

村上（公）