

ウッドデッキ工事 施工概略図

YKK AP リウッドデッキ 200

間口= 約6,451mm

出幅= 約810mm/約2,390mm

色： レッドブラウン

床板： 縦貼り

幕板： 標準幕板

束柱： Tタイプ(400~550mm) (色： カームブラック)

追加部材： 段床用部材一式\*1段 (400×1,820)

YKK AP リウッドデッキフェンス3型<横スリット>

本体1枚 (W×H) = T140/10用 (1,063×1,325mm) ×1枚

12用 (1,263×1,325mm) ×1枚

中柱(端柱)： T140×3本

中柱(端柱)用控え金具： T140用×3セット

デッキ材補強材： 先付用×4セット

色： レッドブラウン

YKK AP リウッドデッキ200 点検口

点検口(把手付き)： 1セット

点検口用大引(1本入り)：1セット



束柱(2本入り)： Tタイプ × 1セット

色： レッドブラウン(束柱色： カームブラック)

YKK AP リウッドデッキ 200※商品販売

デッキ材： 6尺(3本) × 3セット

色： レッドブラウン

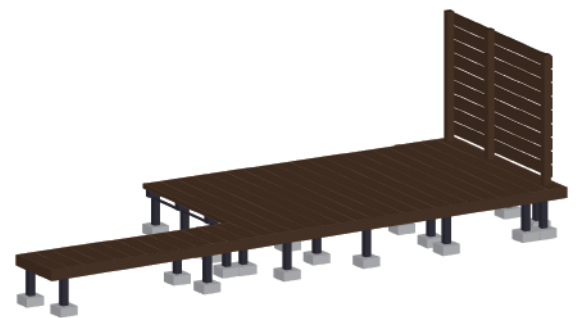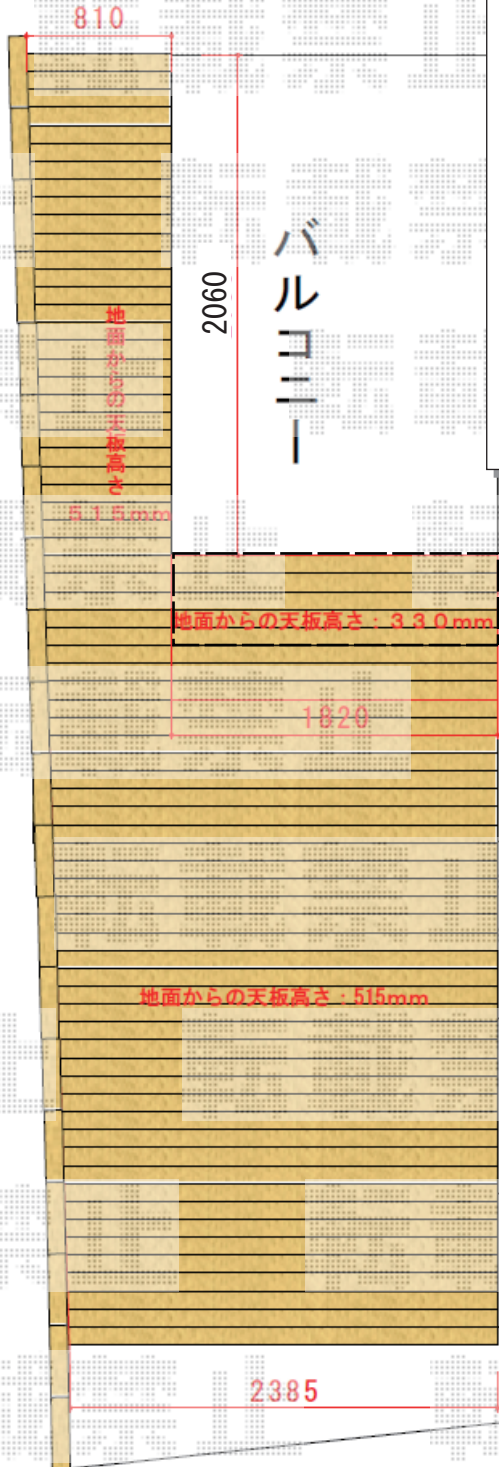

※パース図に段床部は含まれておりません

2018-2-471075

担当者

木附