


カーゲート・カーポート 施工概略図

Value Select トリップゲート RB型 ノンレール 片開き 44S
 開口幅= 4,317mm
 全幅= 4,417mm
 たたみ幅= 479.5mm
 高さ= 1,200mm
 色：ステンカラー
 キャスター数：3箇所
 落棒数：2本

LIXIL ネスカR (ラウンドスタイル) M合掌 積雪~20cm対応
 幅= 4,816 (24+24)mm
 奥行= 5,382mm
 色：ナチュラルシルバー
 屋根材：ポリカーボネート (クリアマットすりガラス調)
 柱仕様：ロング柱25仕様 (有効高 約2,500mm)

LIXIL ネスカR M合掌 サイドパネル 【外観右】
 奥行サイズ：L54タイプ
 高さ= 1,000+1,000mm *2段
 色：ナチュラルシルバー
 パネル材：ポリカーボネート (クリアマットすりガラス調)
 柱仕様：ロング柱仕様*間柱1本

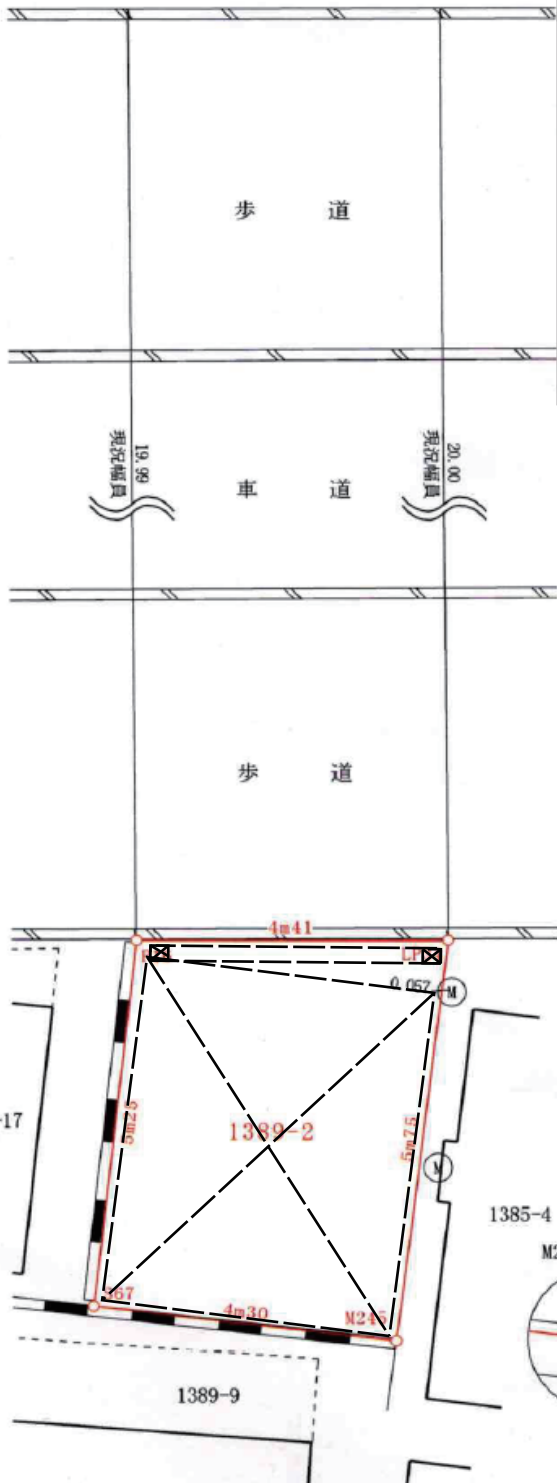

2018-2-471205	担当者	小林
---------------	-----	----