


カーポート・ウッドデッキ 施工概略図

YKK AP レイナツインポートグラン 積雪~20cm対応
 幅= 5,392mm
 奥行= 5,052mm
 色: プラチナステン
 屋根材: 熱線遮断ポリカーボネート(クリアマット)
 柱仕様: ハイルフ柱仕様(有効高 約2,350mm)

YKK AP リウッドデッキ 200
 間口= 3.5間(6,251mm)
 出幅= 5尺(1,520mm)
 色: ウォームグレー
 床板: 縦貼り
 幕板: 標準幕板
 束柱: Tタイプ(400~550mm) (色: プラチナステン)

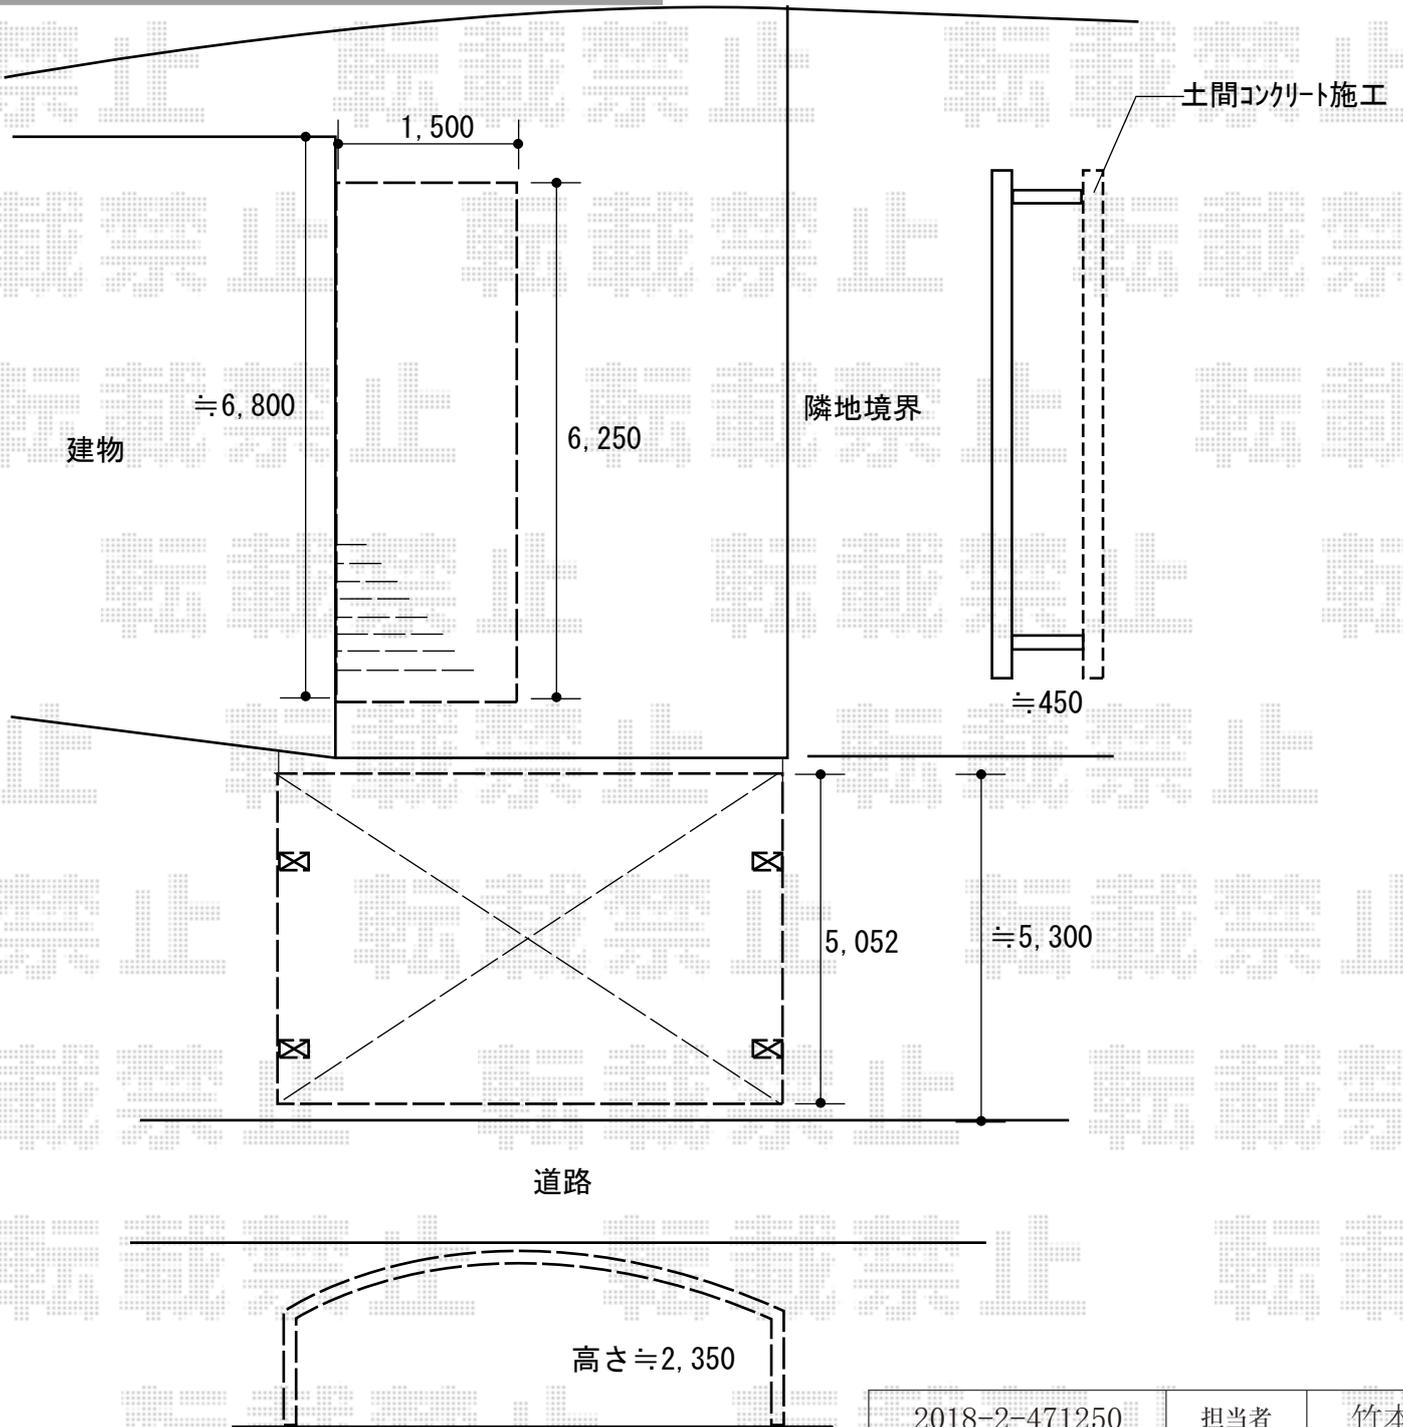

2018-2-471250

担当者

竹本