


# フェンス 施工概略図

積水樹脂 【A】メッシュフェンス G10-R 自由柱  
 本体1枚 (W×H) = (2,000×600mm) × 17枚  
 支柱: #600 × 22本  
 支柱金具: #600 × 22セット  
 パネルコーナー金具: #600 × 3セット  
 保護キャップ: #600 × 3セット  
 色: ステンパーージュ

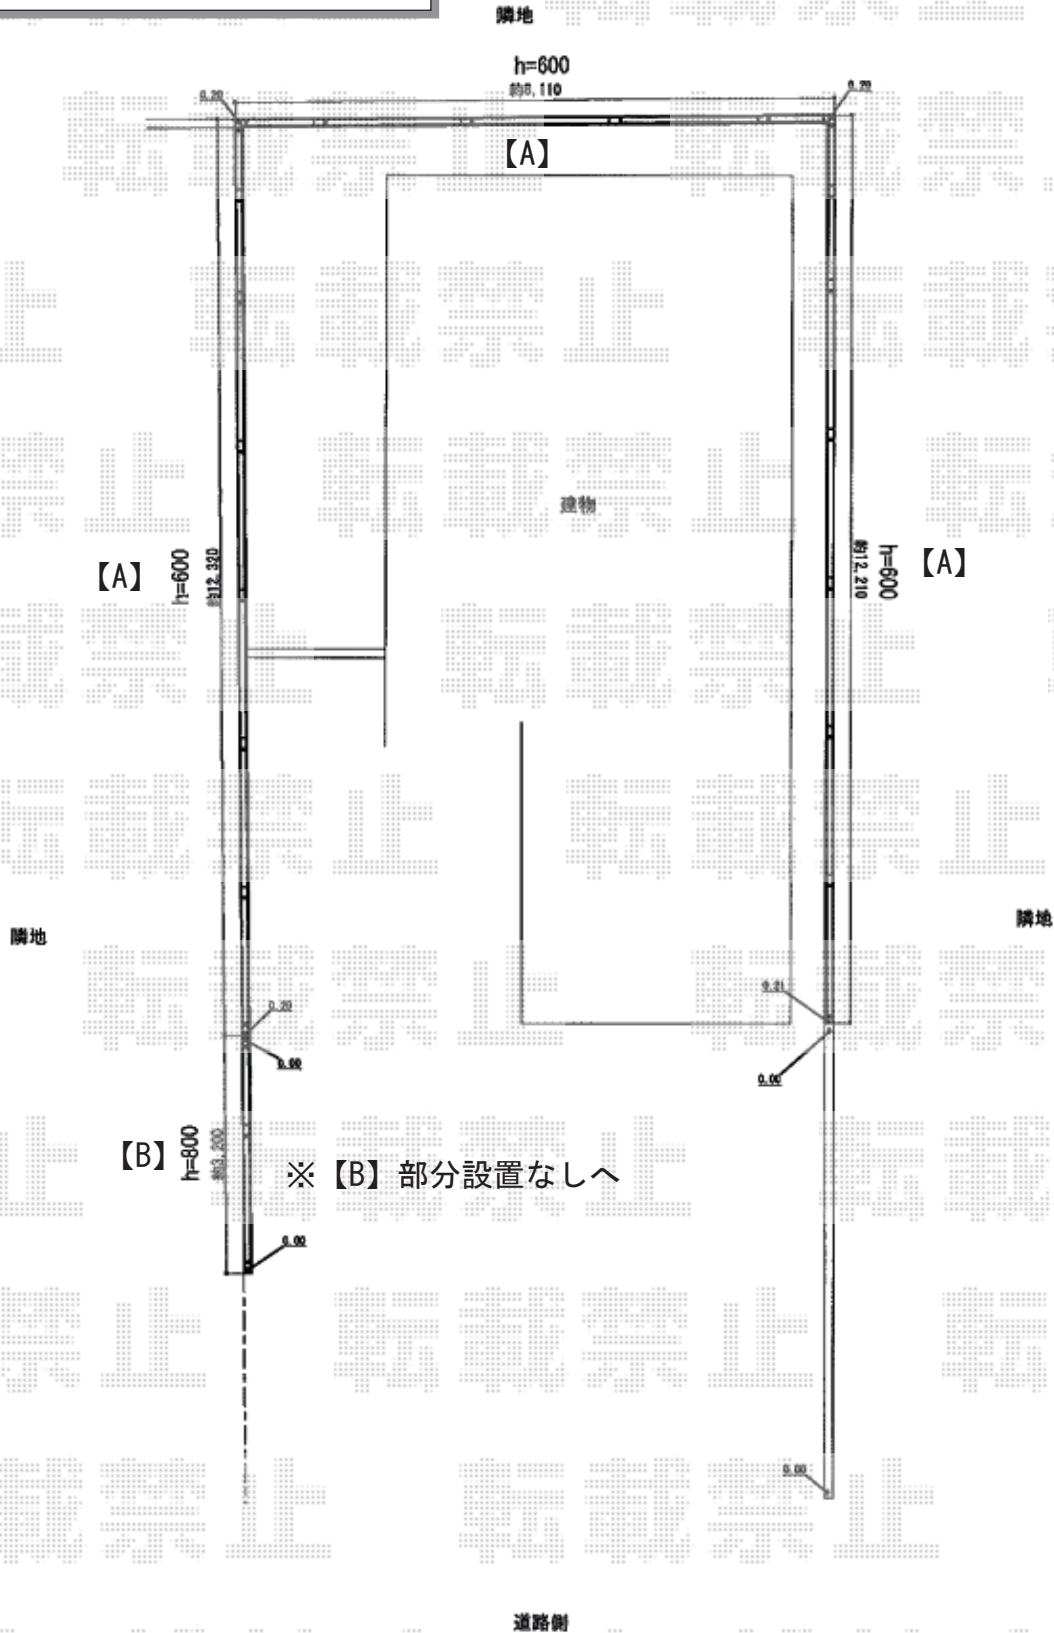

※ 【B】部分設置なしへ

2018-2-471657

担当者

田中